


PIANTA PIANO PRIMO  
SCALA 1:100

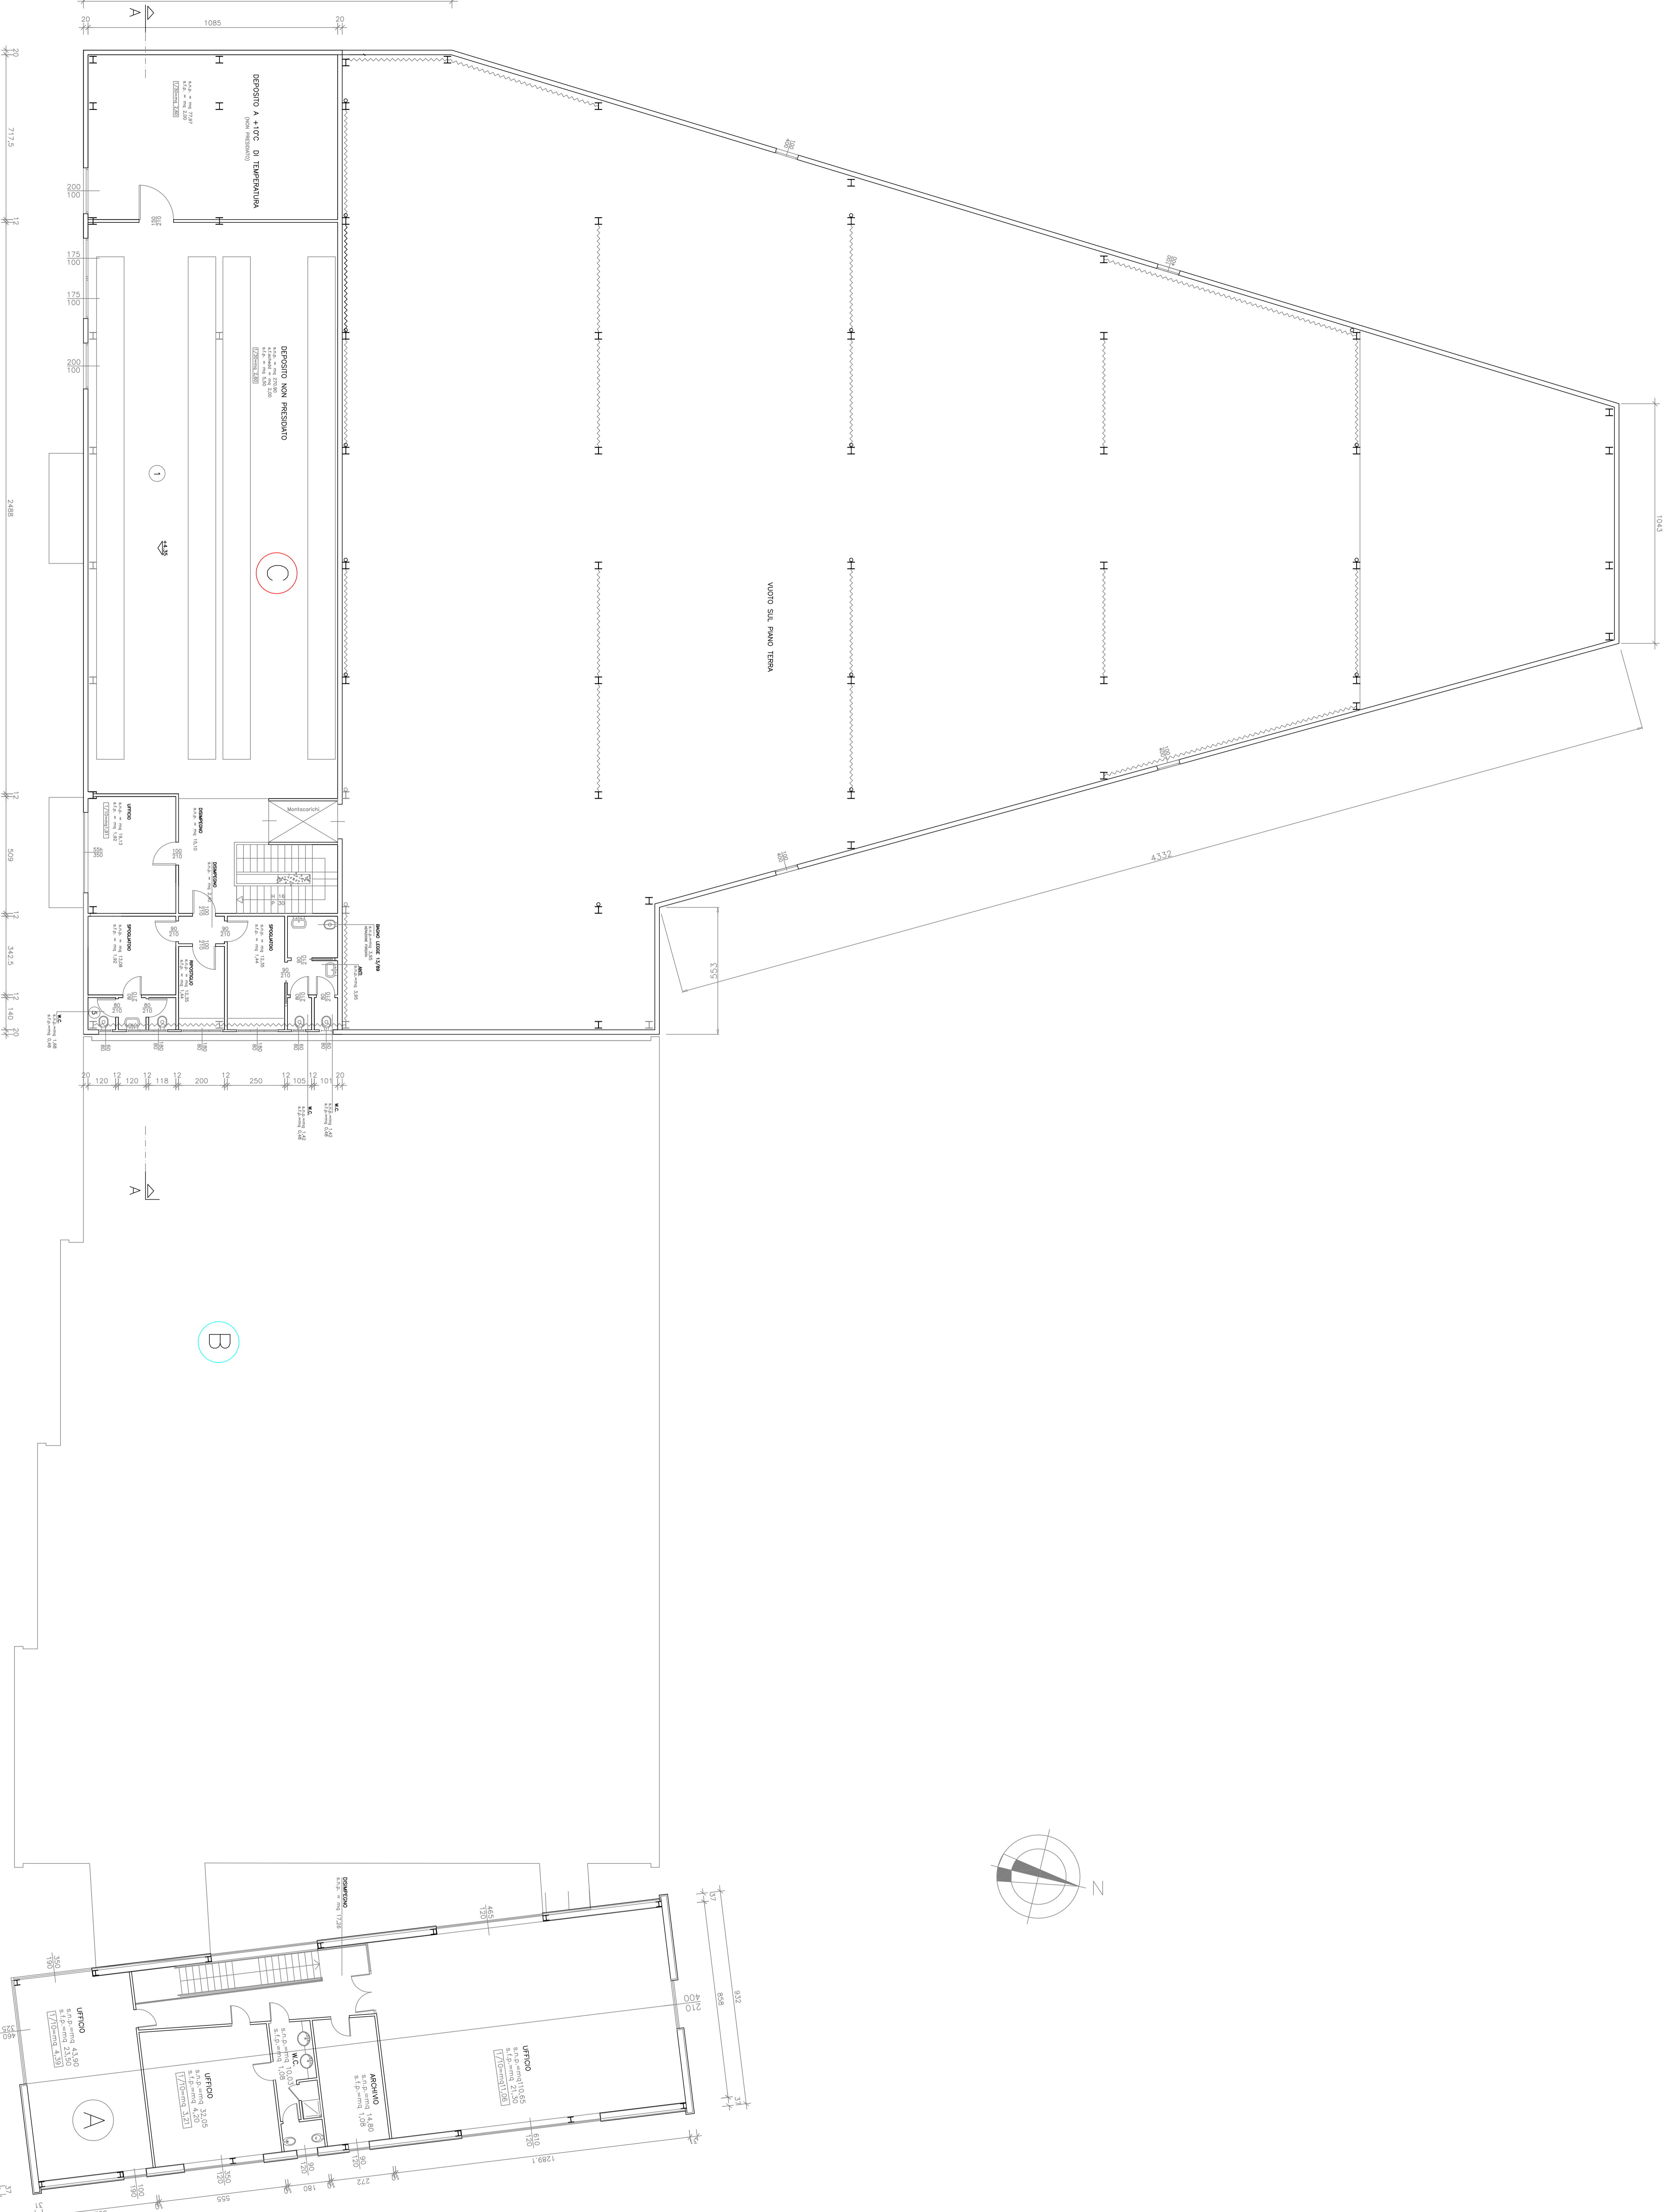

Comune di Pederobba  
Provincia di Treviso  
Regione Veneto

TAV	19/1	Scala
	7/6	1:200

**PROGETTO DI COSTRUZIONE IN AMPLIAMENTO E CAMBIO DI DESTINAZIONE D'USO PARZIALE DA AGRICOLA AD ARTIGIANALE DEL COMPLESSO PRODUTTIVO ESISTENTE PRESSO LO STABILIMENTO KALIS S.R.L., AI SENSI DELL'ART. 4 DELLA L.R. 59/2012 IN VARIANTE AL P.A.T. (PIANO DI ASSETTO DEL TERRITORIO) E AL P.I. (PIANO DEGLI INTERVENTI)**

**PROGETTO: Pianta Piano Primo**  
INTERPRETAZIONE A SEGUITO CONFERENZA DEI SERVIZI IN DATA 20.11.2018

Comitente: Ditta proponente:  
Cadenella Immobiliarie S.r.l.  
Via Cadenella 30, Pederobba (TV)

Dati di riferimento:  
Foglio 11, Part. 1, Sub. 100  
Via Cadenella 30, Pederobba  
part. 11, sub. 100/202

Progetto preliminare:  
Dott. Arch. Francesco Diavelli

Progetto esecutivo:  
Dott. Ing. Marco Sante  
STUDIO DI INGEGNERIA  
Via S. Maria 10, 31040 Pederobba (TV)

Ufficio tecnico del Comune di Pederobba  
Dott. Gianluca Ala  
Sindaco del Comune di Pederobba  
Marco Turato