



REGIONE DEL VENETO

COMUNE DI PEDEROBBA

PROVINCIA DI TREVISO

PROGETTO DEFINITIVO RICOMPOSIZIONE AMBIENTALE DI CAVA FAGARE' E MESSA IN SICUREZZA DELLA FRANA SULLA DORSALE DEI RONCHI

con
Interventi urgenti di messa in sicurezza per le strutture murarie a rischio crollo
di Bastia di Onigo e del sentiero delle Trincee della Prima Guerra Mondiale



P02

PLANIMETRIA CATASTALE

SCALA

PROGETTISTA
Ing. LUCA BOLZAN

COORDINAMENTO GENERALE:
TERRE srl: Dott. R. ROSSETTO

ATTIVITA' SPECIALISTICHE
Dott. VITTORIO FENTI

Geom. GIANLUIGI DE MARTIN

Ing. ENRICO CHIMENTI

Ing. LUCA GIUSEPPE LUCHETTA

TERRE srl: Dott.ssa A. GATTO, Arch. A. ROSSETTO

TERRA srl: Arch. M. STEVANIN, Dott. For. M. ABORDI

Visto da: Per.Ind.Min. ALBINO ROMANEL

DATA

Dicembre 2019

PROGETTISTA OPERE
COMPLESSO ARCHEOLOGICO

Arch. FIORENZO BERNARDI

Arch. MICHELE POTOONIK

MARCO TURATO
Sindaco
Pederobba

DANIELE CHRISTIAN
Amministratore delegato
E.MA.PRICE.



E.MA.PRICE. S.p.A.


Piazza Case Rosse 14 - 31040 Onigo di Pederobba
Tel. 0423 680911 - fax 0423 64185
Codice Fiscale 83001210265 - Partita IVA 01199310267

Sede Legale: Piazza Walther, 22 - 39100 Bolzano (BZ)
Sede Amministrativa: Via Strade Nuove, 3 - 31054 Possagno (TV)
Tel. +39 0423 544823 - Fax +39 0423 922077
www.emaprice.com - info@emaprice.com

Il presente disegno è di nostra proprietà e non può essere riprodotto né consegnato a terzi senza nostra autorizzazione scritta, Art.99 - L.22/04/1941 - n.633


LEGENDA :

	LIMITE DI CAVA
	Limite di foglio catastale

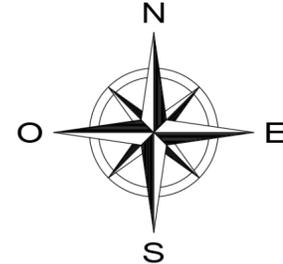

COMUNE DI PEDEROBBA

Foglio 20 - Scala 1:2000

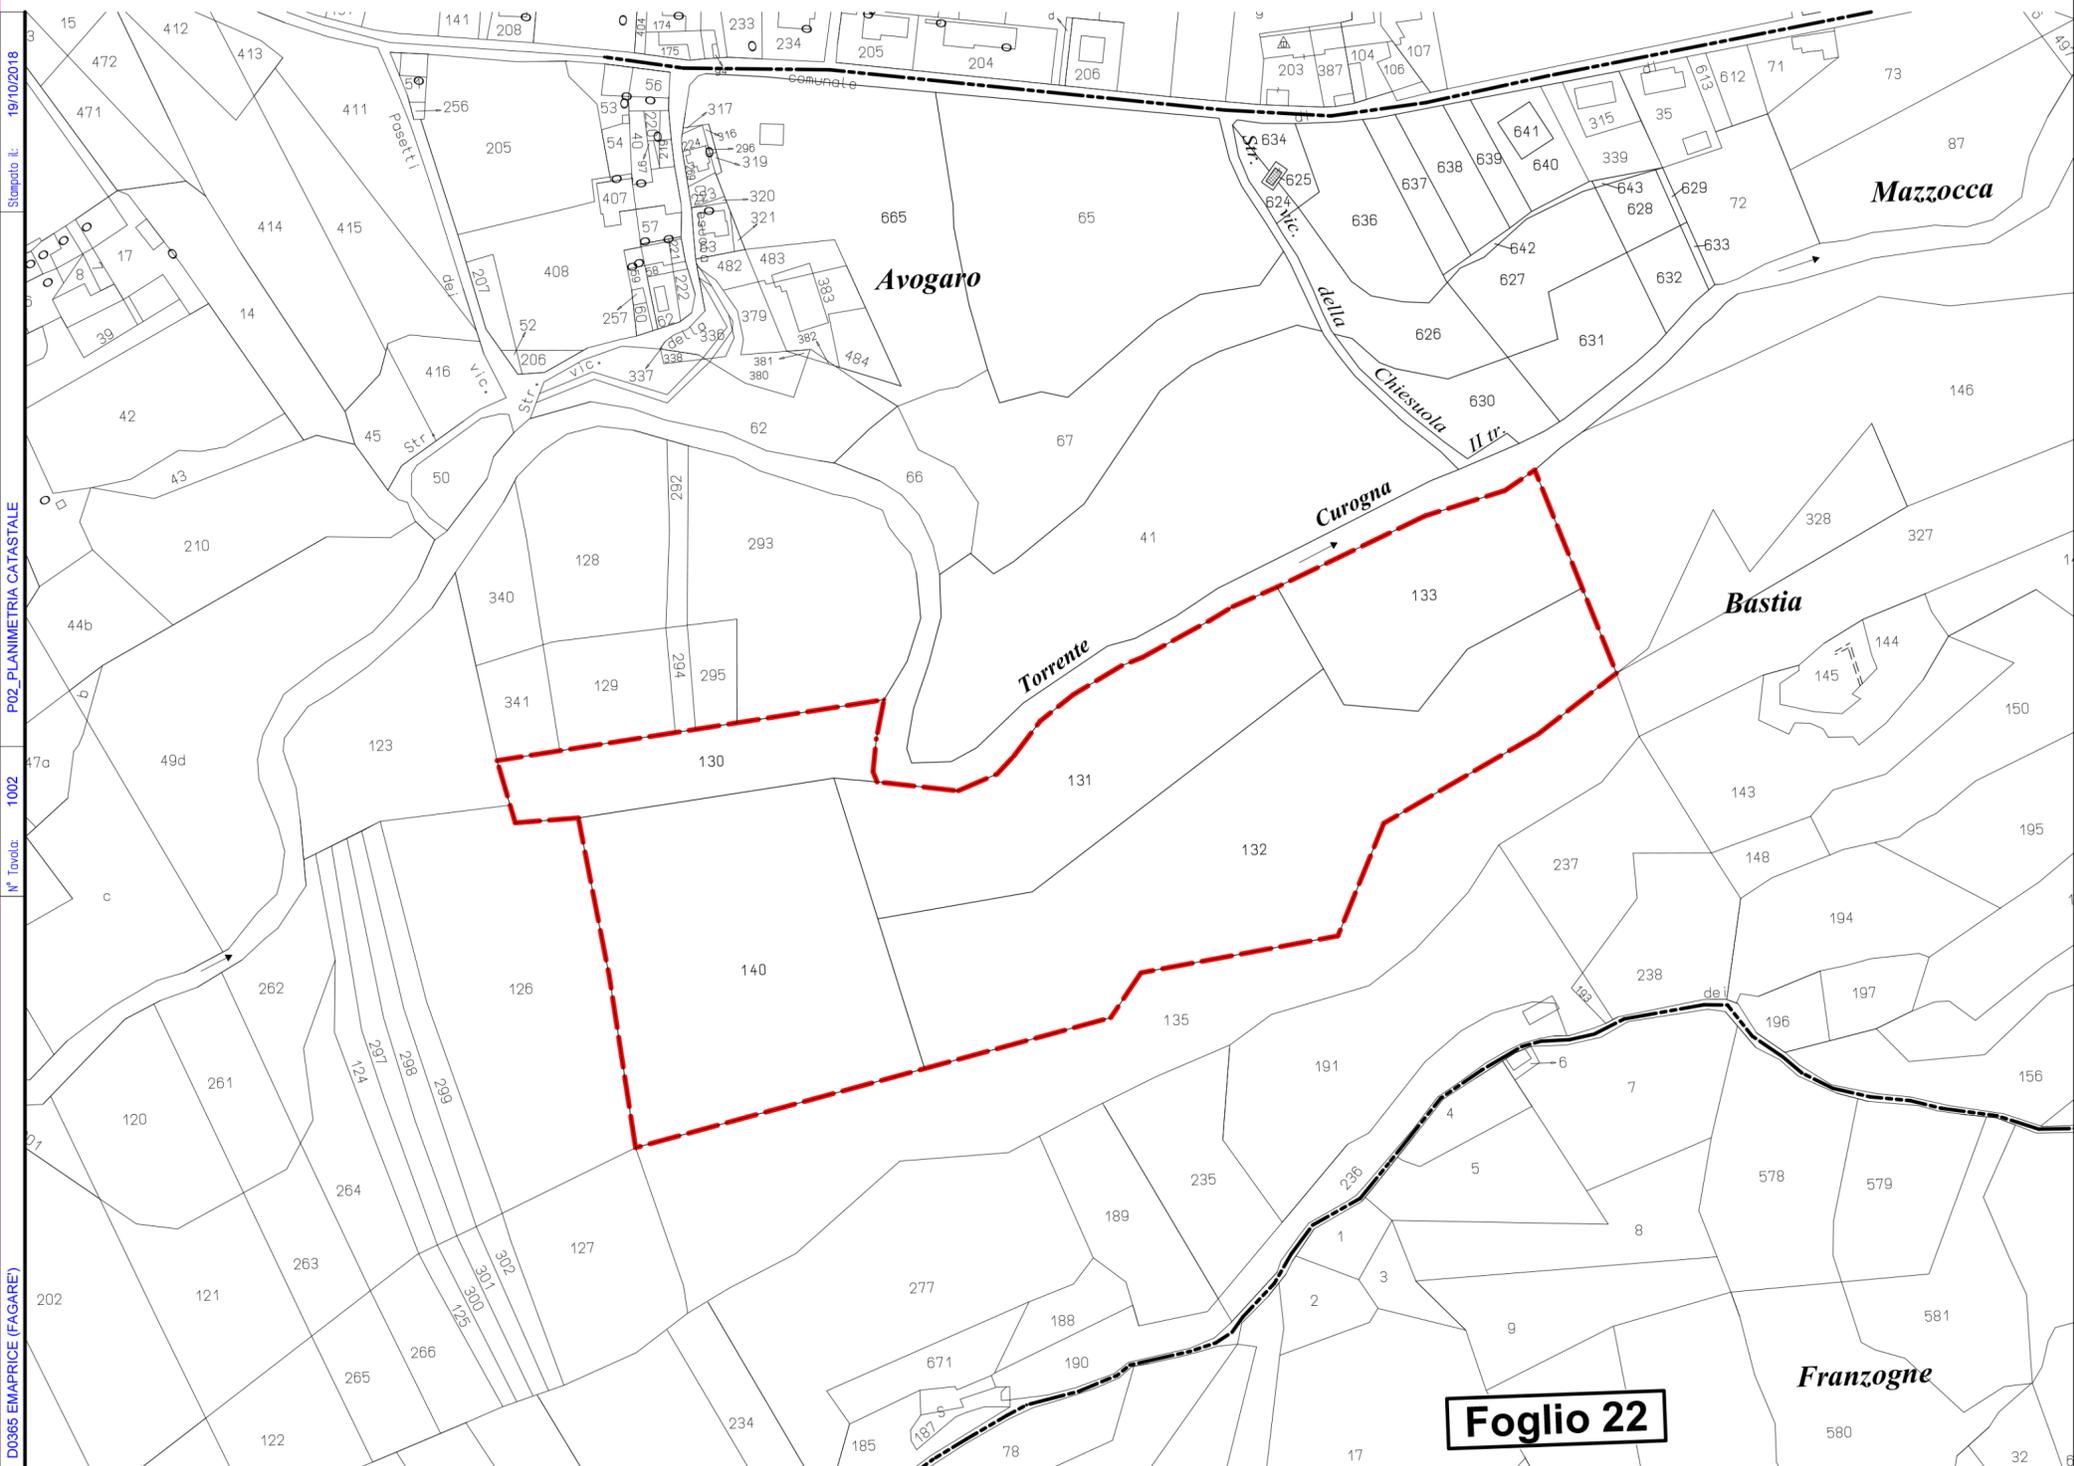

Stampato il: 19/10/2018
N° Tavolo: 1002
D0365 EMAPRICE (FAGARE)