

**PROGETTO DEFINITIVO
RICOMPOSIZIONE AMBIENTALE DI CAVA FAGARE'
E MESSA IN SICUREZZA DELLA FRANA SULLA DORSALE DEI RONCHI**
CON
Interventi urgenti di messa in sicurezza per le strutture murarie a rischio crollo
di Bastia di Onigo e del sentiero delle Trincee della Prima Guerra Mondiale



P3a CARTA DELLO STATO DI FATTO SCALA 1:1000

PROGETTISTA:
Ing. LUCA BOLZAN

COORDINAMENTO GENERALE:
TERRE srl. Dott. R. ROSSETTO

ATTIVITÀ SPECIALISTICHE:
Dott. VITTORIO FENTI
Geom. GIANLUIGI DE MARTIN
Ing. ENRICO CHIRENTI
Ing. LUCA GIUSEPPE LUCIETTA
TERRE srl. Dott.ssa A. GATTO, Arch. A. ROSSETTO
TERRA srl. Arch. M. STEVANIN, Dott. For. M. ABORDI
Visto da: Per. Ind. Min. ALBINO ROMANEL

PROGETTISTA OPERE COMPLESSO ARCHEOLOGICO:
Arch. FIORENZO BERNARDI
Arch. MICHELE POTOČNIK

MARCO TURATO
Sindaco
Pedersobba

DANELE CHRISTIAN
Amministratore delegato
E.M.A.PRI.CE. S.p.A.

DATA Dicembre 2019




E.M.A.PRI.CE. S.p.A.

Sede Legale: Piazza Walther, 22 - 39100 Bolzano (BZ)
Sede Amministrativa: Via Strada Nuova, 3 - 31054 Pederobba (TV)
Tel. +39 0423 544823 - Fax +39 0423 922077
www.emaprice.com - info@emaprice.com

Il presente disegno è di nostra proprietà e non può essere riprodotto né consegnato a terzi senza nostra autorizzazione scritta. Aut. 29 - L. 22/04/1941 - n. 633

LEGENDA :

- LIMITE DI CAVA
- LIMITE AMBITO DI INTERVENTO
- LIMITE AREA DI INTERVENTO
- AREA DI CAVA AUTORIZZATA
- AREA DI CAVA ABBANDONATA
- DISCARICA "RSU"
- SENTIERO DELLE TRINCEE
- x-x-x- TRINCEE MILITARI
- ▲ TRACCIA DELLE SEZIONI TOPOGRAFICHE
- STRADE PRINCIPALI ASFALTATE
- STRADE STERRATE
- CORSI D'ACQUA
- BANCATE RINVERDITE
- BACINO DI DECANTAZIONE ACQUE DI VERSANTE
- LINEE ELETTRICHE
- CANALE IN TERRA E BANCATE PER LO SGONDO DELLE ACQUE DI VERSANTE

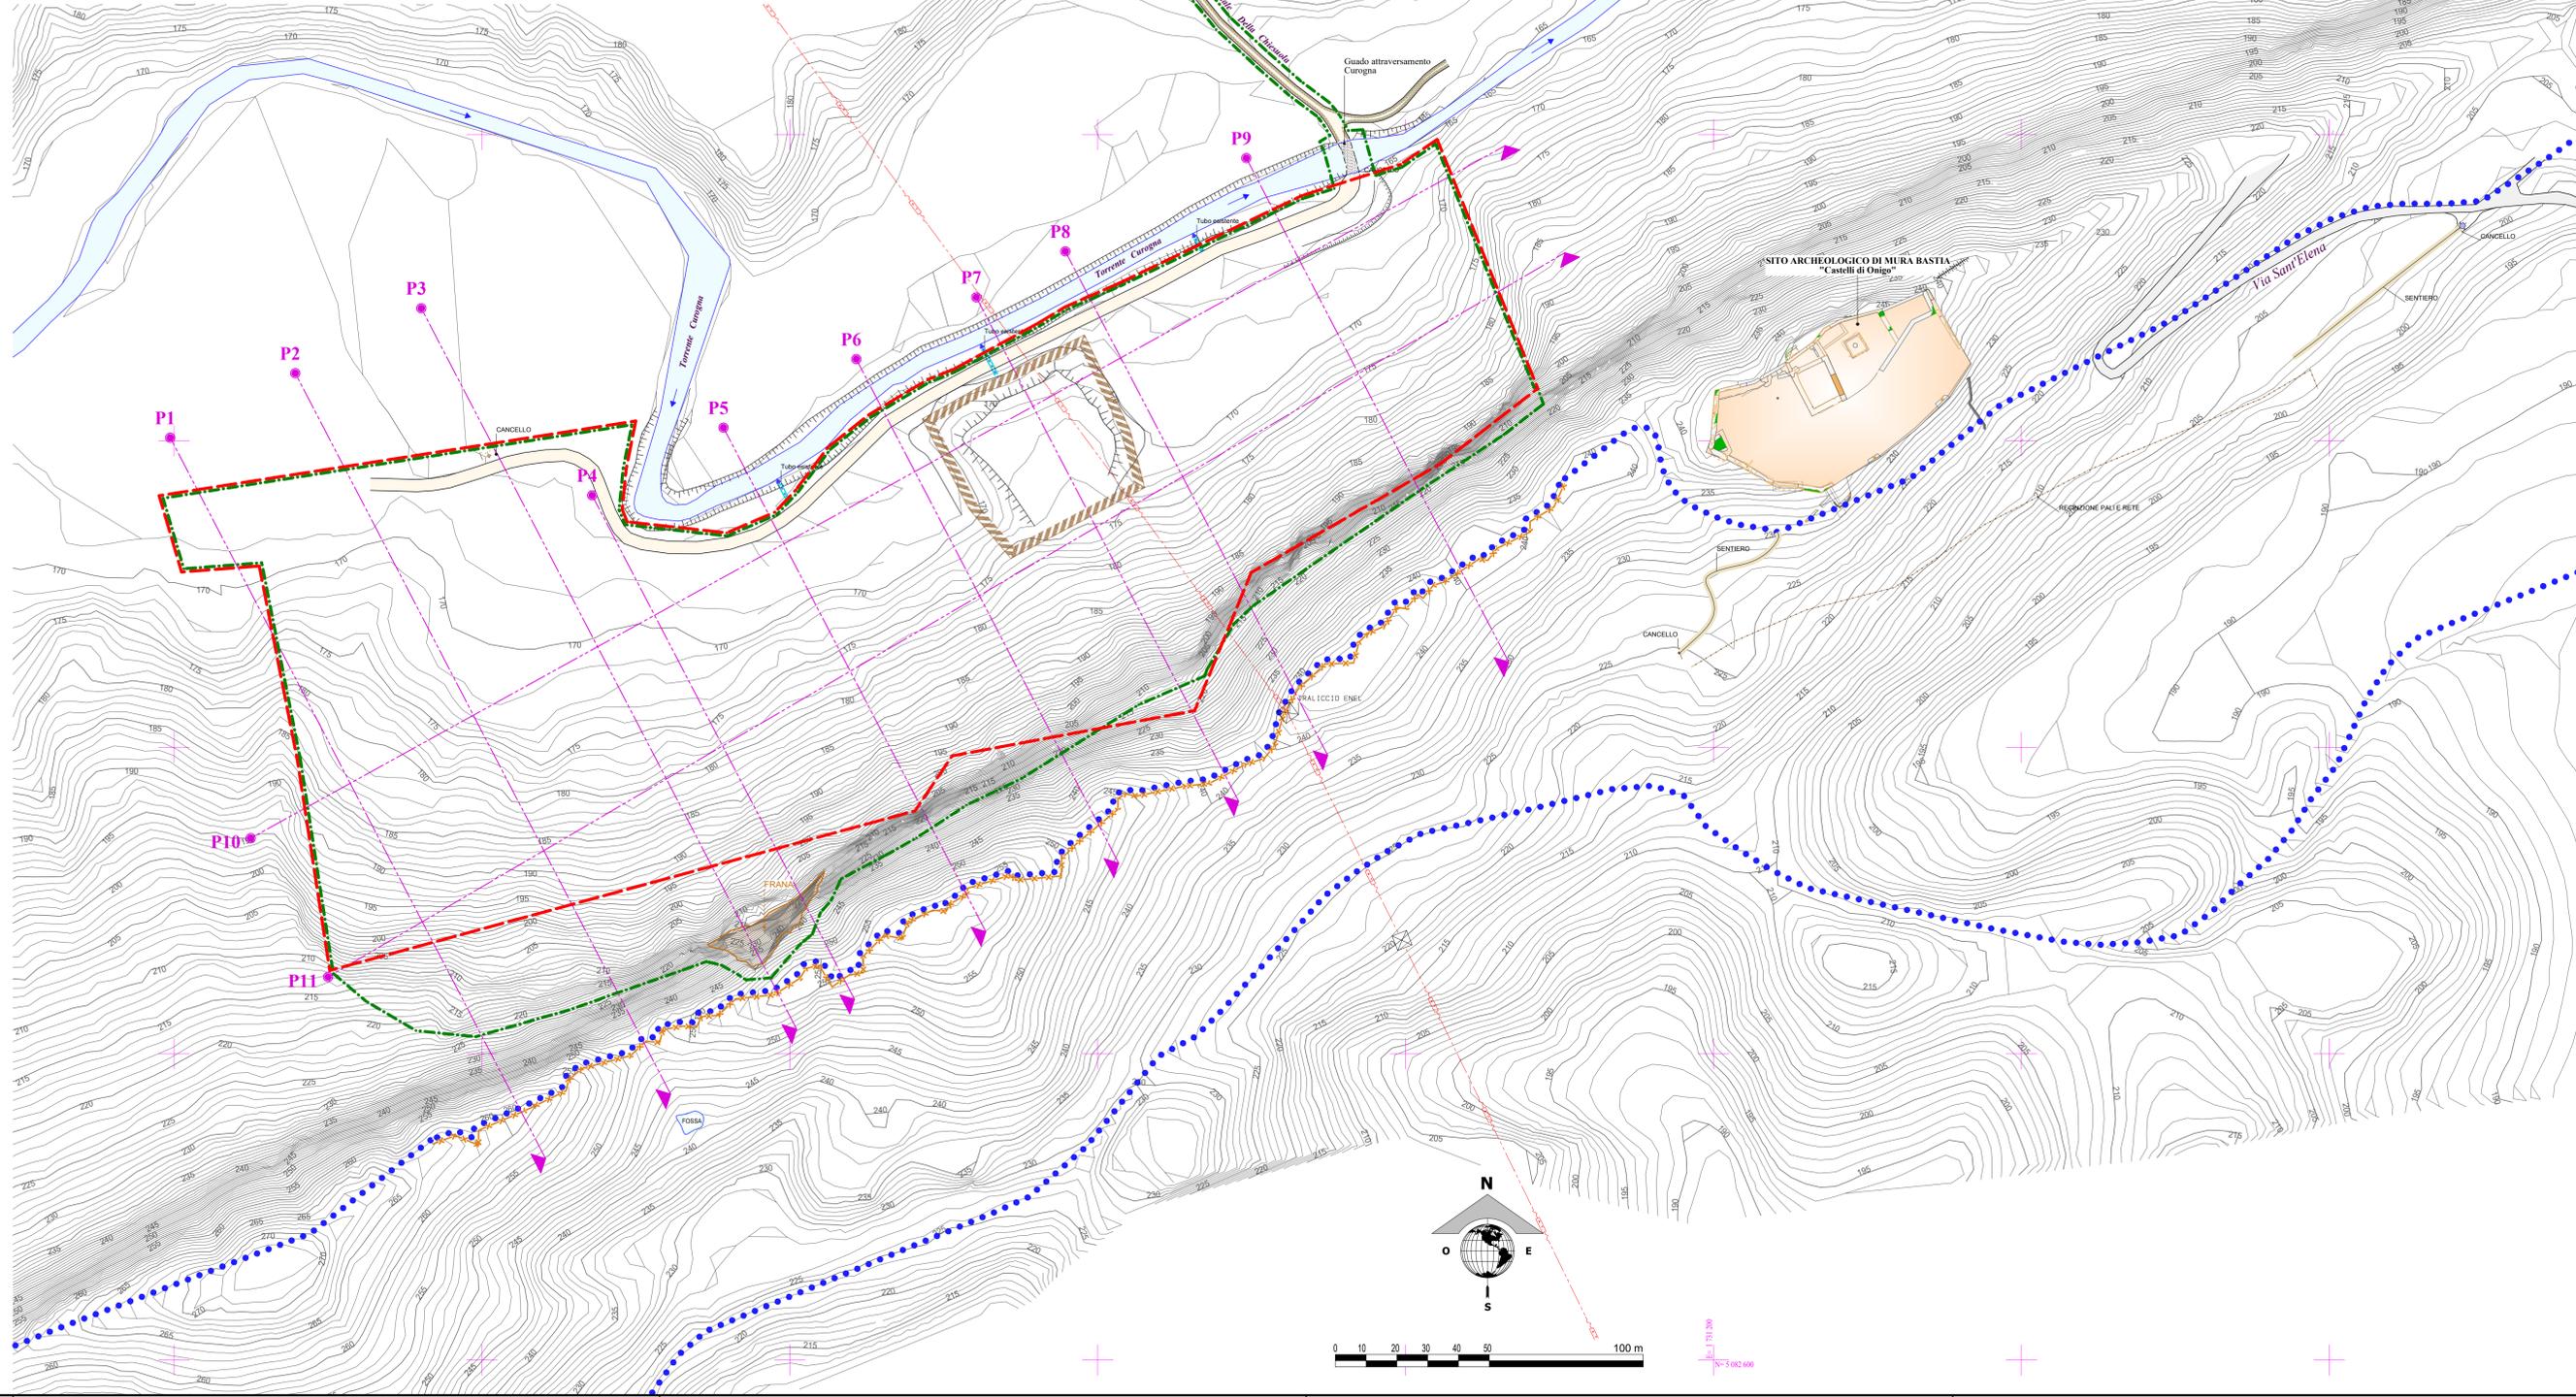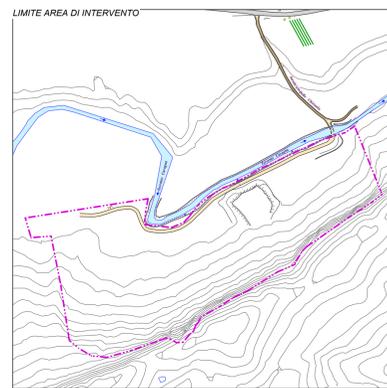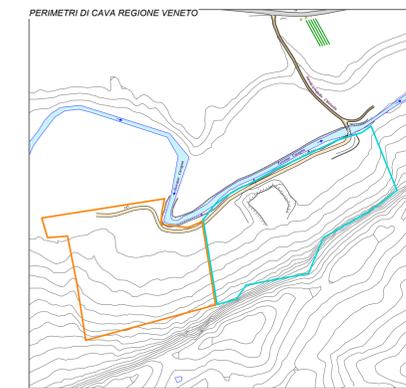

11/12/2019
 P3a CARTA DELLO STATO DI FATTO
 1503
 DOSSIER EMAPRICE (FAGARE)