



PROGETTO DEFINITIVO RICOMPOSIZIONE AMBIENTALE DI CAVA FAGARE' E MESSA IN SICUREZZA DELLA FRANA SULLA DORSALE DEI RONCHI



P12a PLANIMETRIA VIABILITA' SCALA 1:100 1:500

Table with project details: PROGETTISTA (Ing. LUCA BOLZAN), COORDINAMENTO GENERALE (TERRE srl, Dott. R. ROSSETTO), ATTIVITA' SPECIALISTICHE (Dott. VITTORIO FENZI, Geom. GIANLUIGI DE MARTIN, Ing. ENRICO CHIMENTI, Ing. LUCA GIUSEPPE LUCHETTA, TERRE srl, Dott.ssa A. GATTO, Arch. A. ROSSETTO, TERRA srl, Arch. M. STEVANNI, Dott. For. M. ABORDI, Visto da: Per. Ind. Min. ALBINO ROMANEL), PROGETTISTA OPERE COMPLESSO ARCHEOLOGICO (Arch. FIORENZO BERNARDI, Arch. MICHELE POTOČNIK), and DATA (Dicembre 2019).


E.MA.PRI.CE. S.p.A.

Address and contact information for E.MA.PRI.CE. S.p.A. in Pedersana (TV) and Bozzone (BZ).


Il presente disegno è di nostra proprietà e non può essere riprodotto né consegnato a terzi senza nostra autorizzazione scritta. Art. 59 - L. 220/1941 - n. 833

LEGENDA :

Legend table with 15 items: LIMITE DI CAVA (red dashed line), LIMITE AMBITO DI INTERVENTO (green dashed line), LIMITE AREA DI INTERVENTO (purple dashed line), AREA DI CAVA AUTORIZZATA (yellow), AREA DI CAVA ABBANDONATA (orange), DISCARICA 'RSU' (orange), SENTIERO DELLE TRINCEE (black dots), TRACCIA DELLE SEZIONI TOPOGRAFICHE (pink triangle), STRADE PRINCIPALI ASFALTATE (grey), STRADE STERRATE (orange), STRADE CEMENTATE (light grey), CORSI D'ACQUA (blue), BANCATE RINVERDITE (green), CANALE IN TERRA E BANCATE PER LO SGONDO DELLE ACQUE DI VERSANTE (blue arrows), BACINO DI DECAANTAZIONE ACQUE DI VERSANTE (blue oval), SCOGLIERA IN MASSI CICLOPICI (hatched rectangle), CANALETTA SGONDO ACQUE (red dashed line).

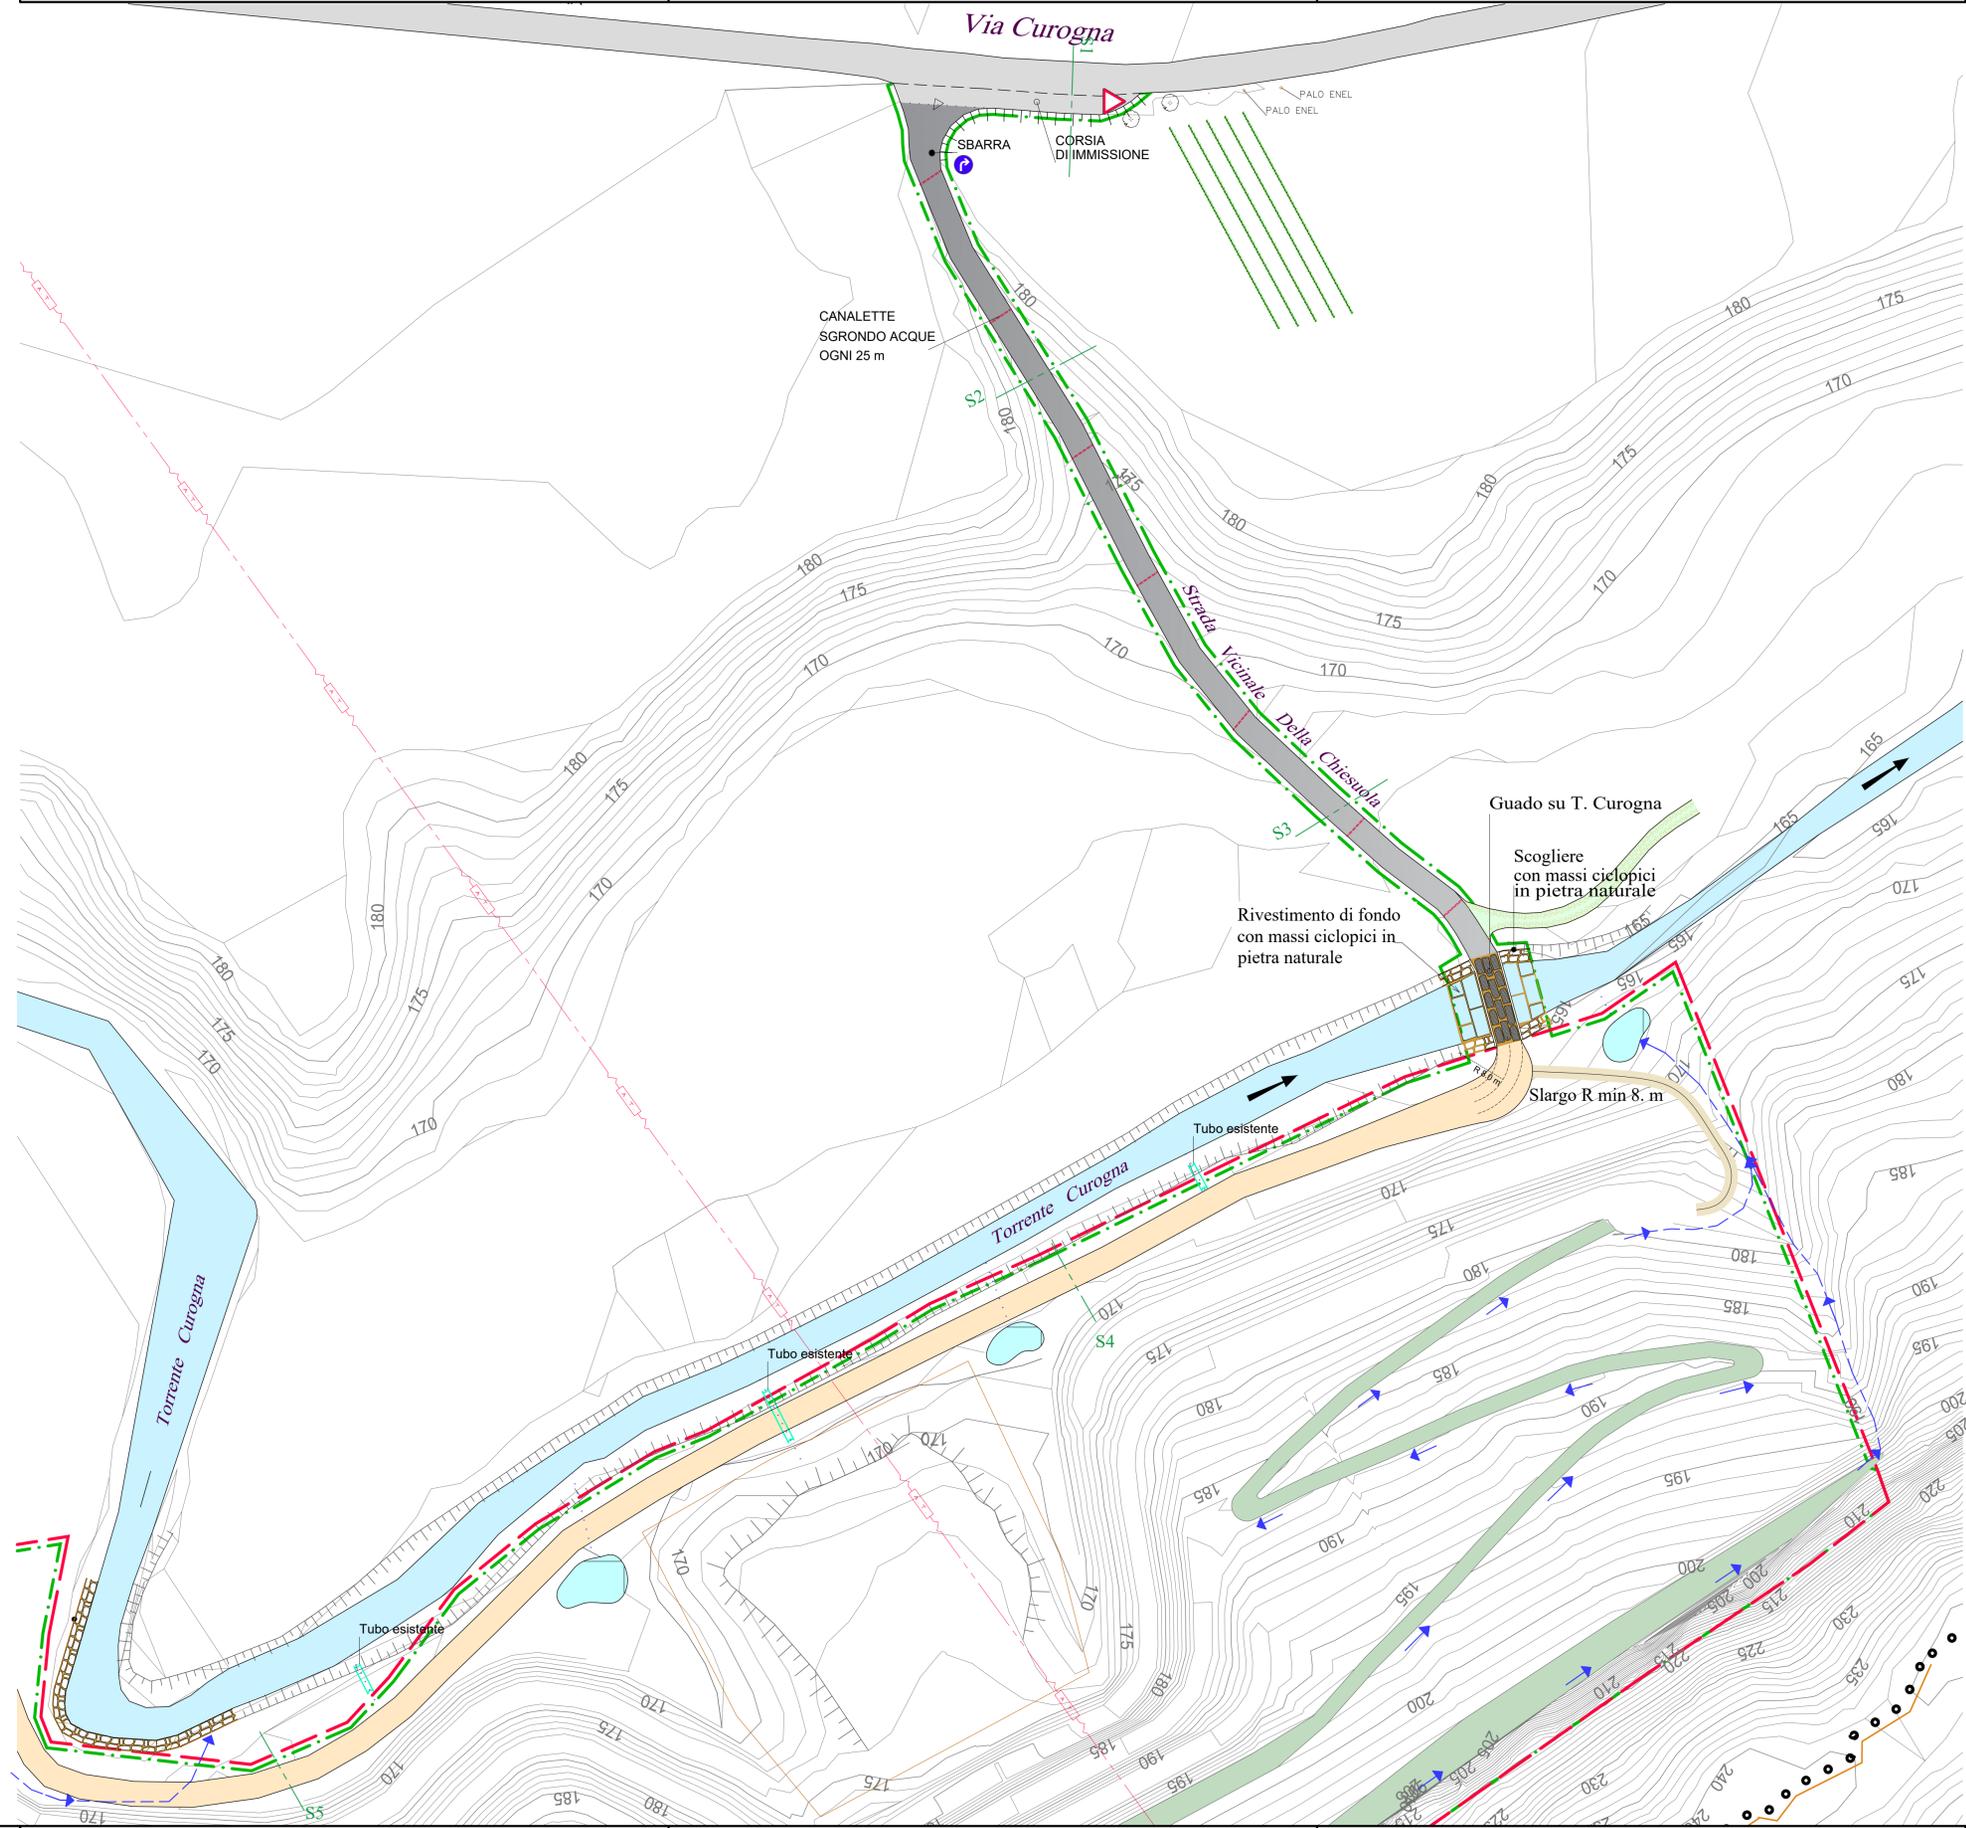

SEZIONI TIPO SCALA 1: 100

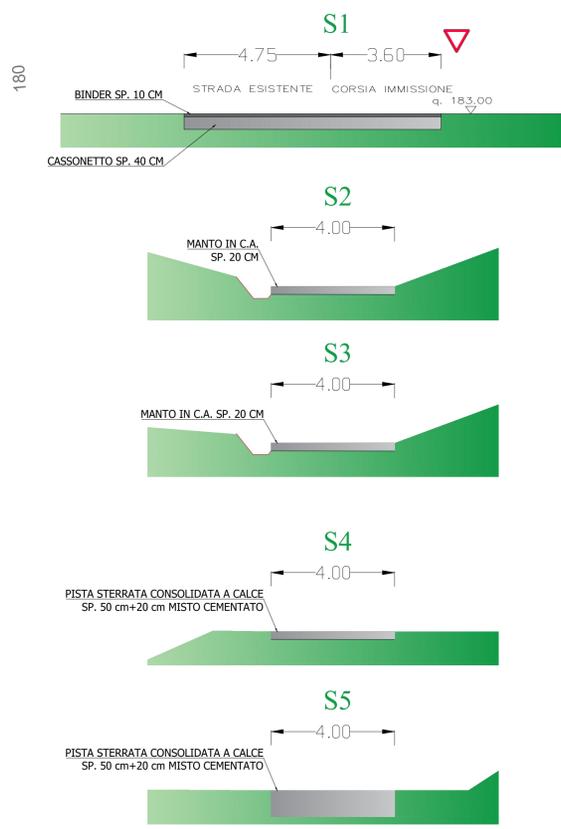

PARTICOLARE PISTA CEMENTATA

