



REGIONE DEL VENETO

COMUNE DI PEDEROBBA PROVINCIA DI TREVISO

PROGETTO DEFINITIVO
RICOMPOSIZIONE AMBIENTALE DI CAVA FAGARE'
E MESSA IN SICUREZZA DELLA FRANA SULLA DORSALE DEI RONCHI
con
Interventi urgenti di messa in sicurezza per le strutture murarie a rischio crollo
di Bastia di Onigo e del sentiero delle Trincee della Prima Guerra Mondiale




P13a	PLANIMETRIA ATTRAVERSAMENTO TORRENTE CUROGNA	SCALA varia
PROGETTISTA: Ing. LUCA BOLZAN		
COORDINAMENTO GENERALE: TERRE srl: Dott. R. ROSSETTO		
ATTIVITA' SPECIALISTICHE: Dott. VITTORIO FENTI Geom. GIANLUIGI DE MARTIN Ing. ENRICO CHIMENTI Ing. LUCA GIUSEPPE LUCHETTA TERRE srl: Dott.ssa A. GATTO, Arch. A. ROSSETTO TERRA srl: Arch. M. STEVANNI, Dott. For. M. ABORDI Visto da: Per. Ind. Min. ALBINO ROMANEL		
PROGETTISTA OPERE COMPLESSO ARCHEOLOGICO: Arch. FIORENZA BERNARDI Arch. MICHELE POTOCHNIK		
MARGO TURATO Sindaco Pedrobba		
DANIELE CHRISTIAN Amministratore delegato E.M.A.PRICE. S.p.A.		
DATA Dicembre 2019		


E.M.A.PRICE. S.p.A.
Piazza Case Rosse 14 - 31040 Onigo di Pedrobba
Tel. 0423 689911 - fax 0423 64185
Codice Fiscale 83001210265 - Partita IVA 01199310267
Sede Legale: Piazza Walther, 22 - 39100 Bolzano (BZ)
Sede Amministrativa: Via Strada Nuova, 3 - 31054 Ponsacco (TV)
Tel. +39 0423 544823 - Fax +39 0423 522077
www.emaprice.com - info@emaprice.com

Il presente disegno è di nostra proprietà e non può essere riprodotto né consegnato a terzi senza nostra autorizzazione scritta. Art.59 - L.220/41941 - n.633


PARTICOLARE TUBO
ARMATO H 100 scala 1 : 20
per carico mobile da 60 t per ponti di prima categoria

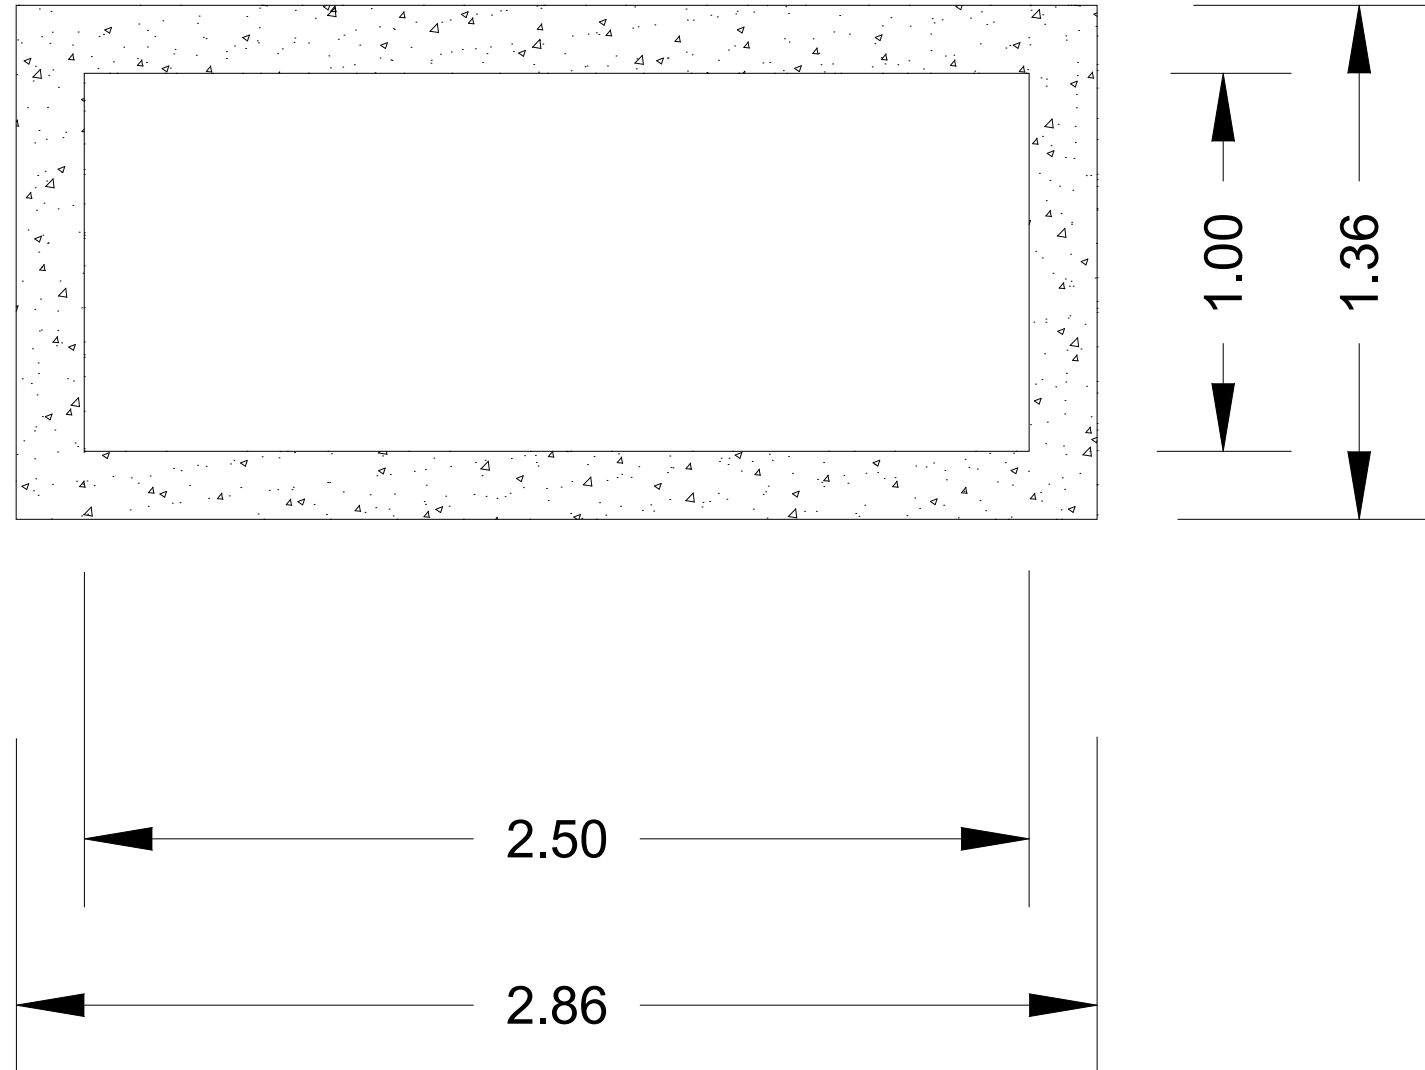


PROFILO P1
STATO DI PROGETTO GUADO scala 1 : 100

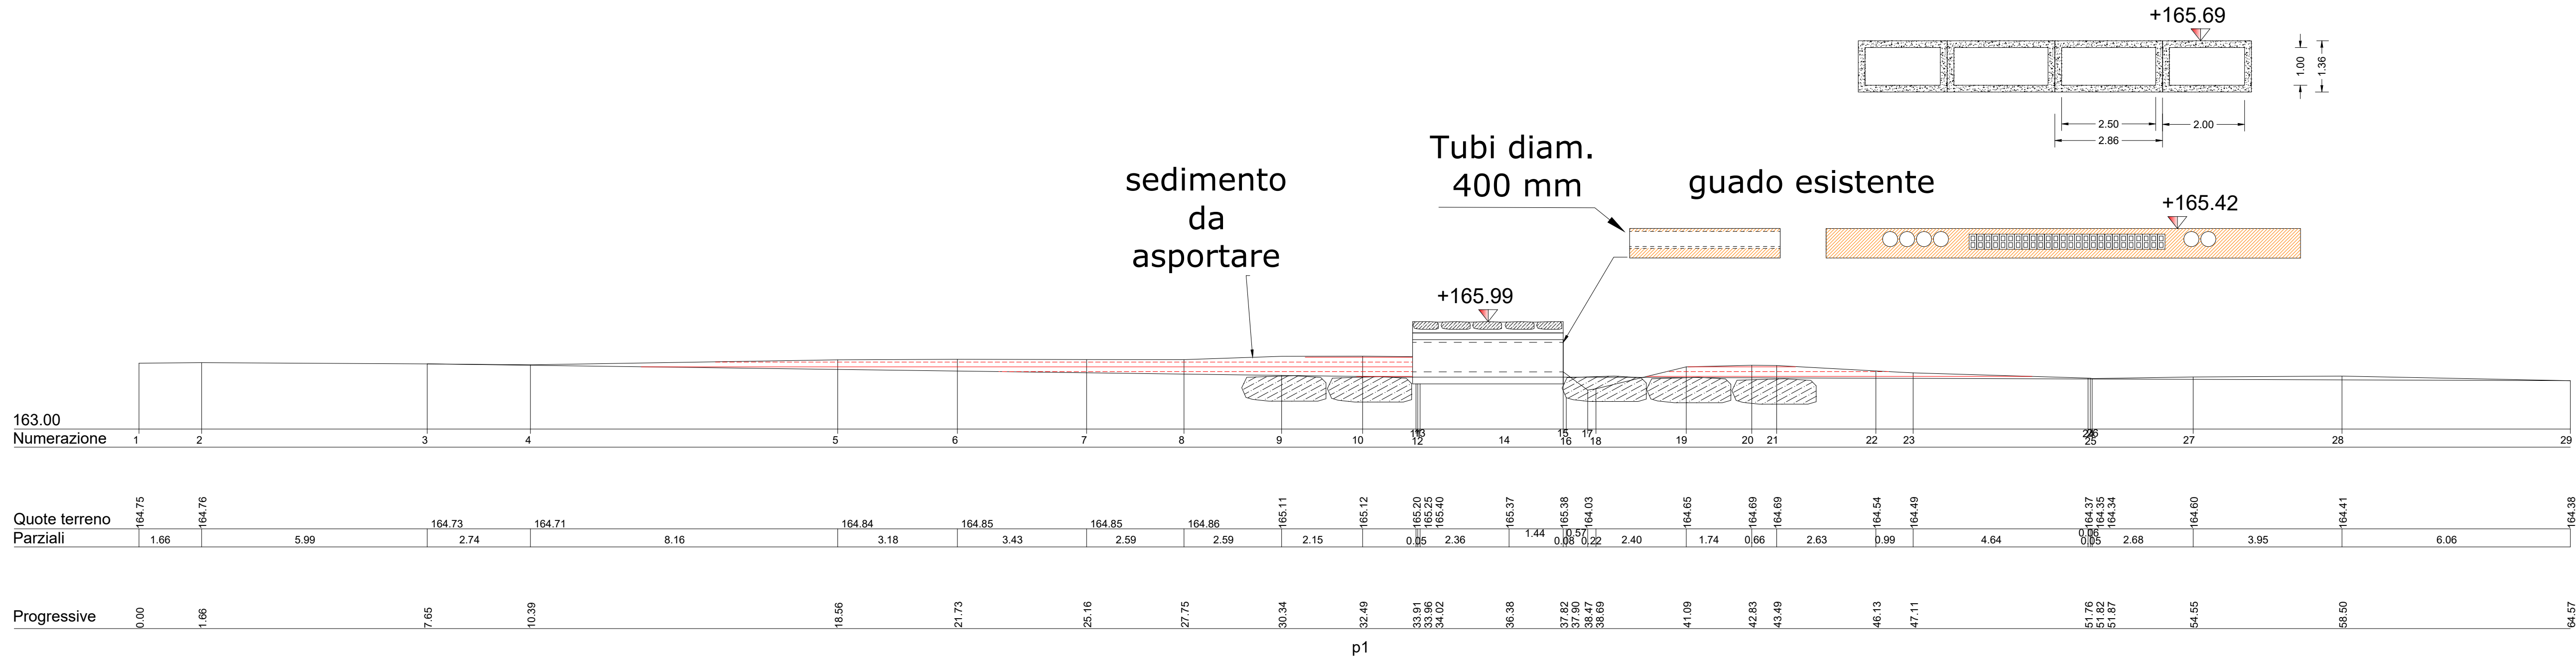

SEZIONE S1
STATO DI FATTO GUADO scala 1 : 100

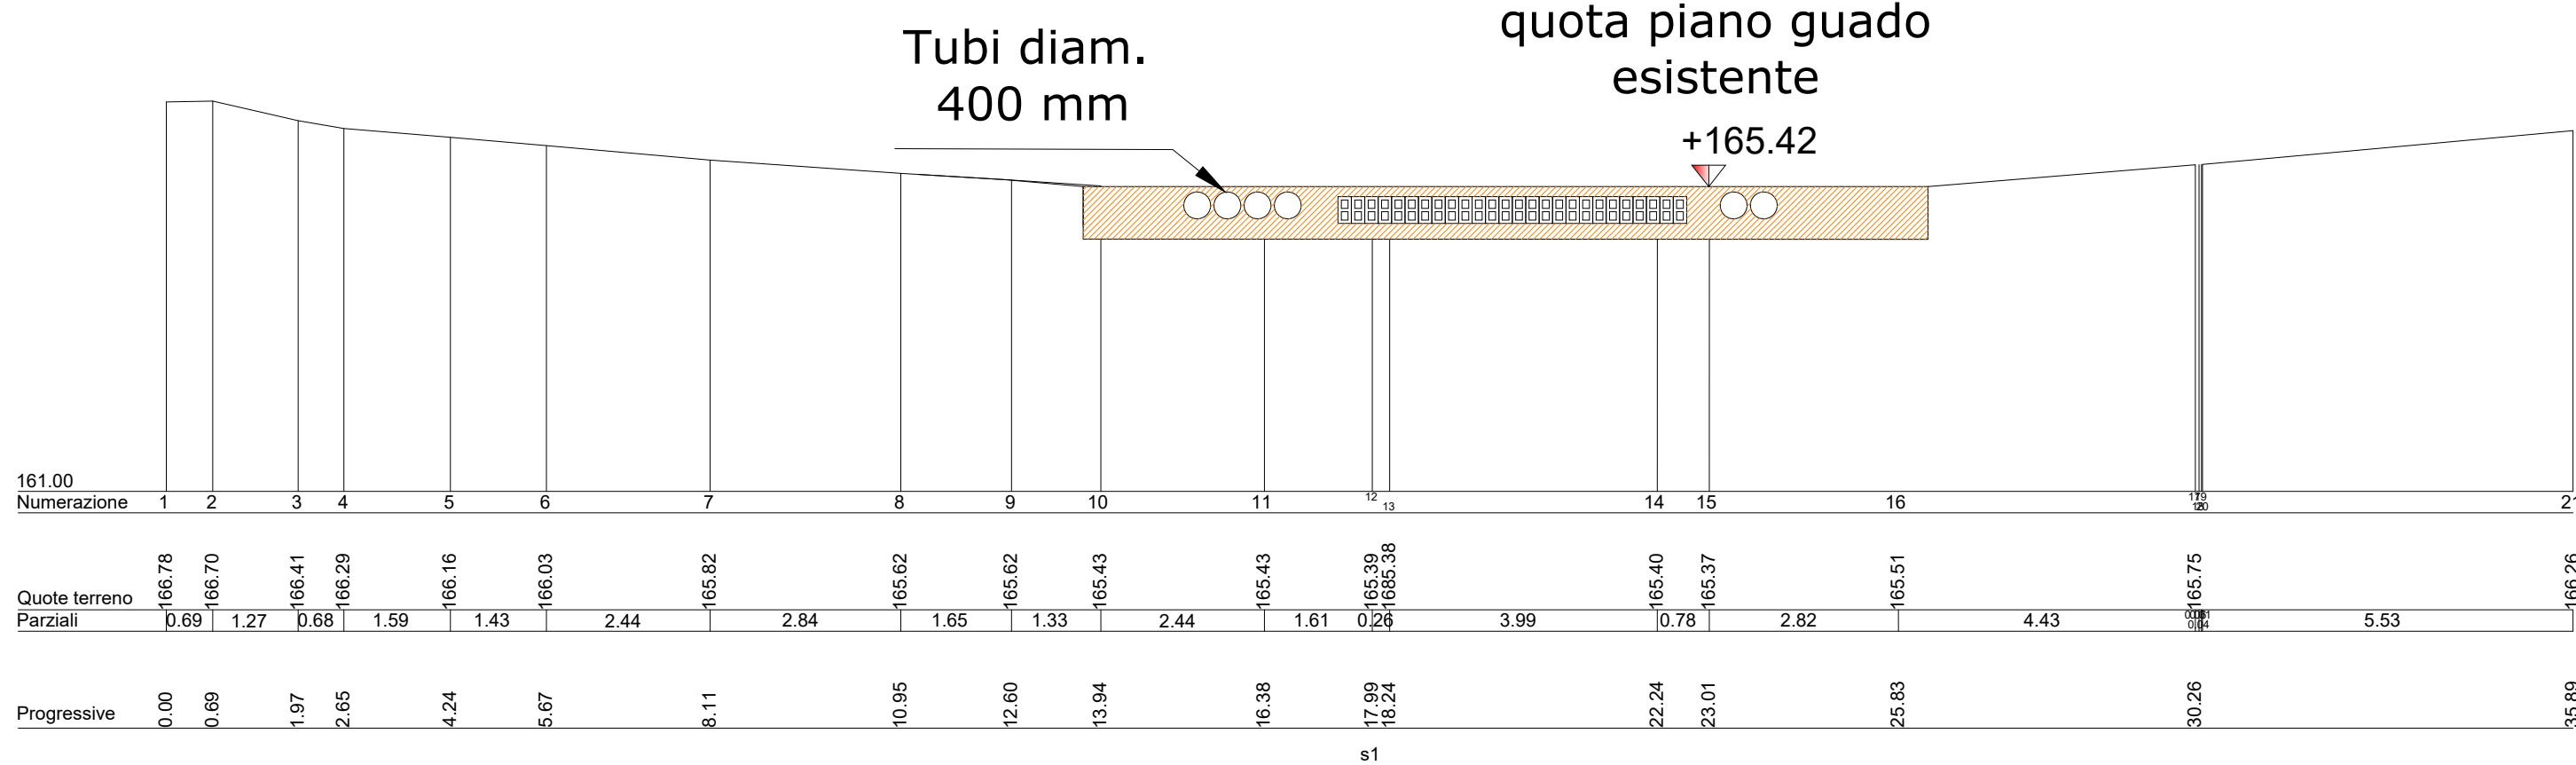

SEZIONE S1
STATO DI PROGETTO GUADO scala 1 : 100

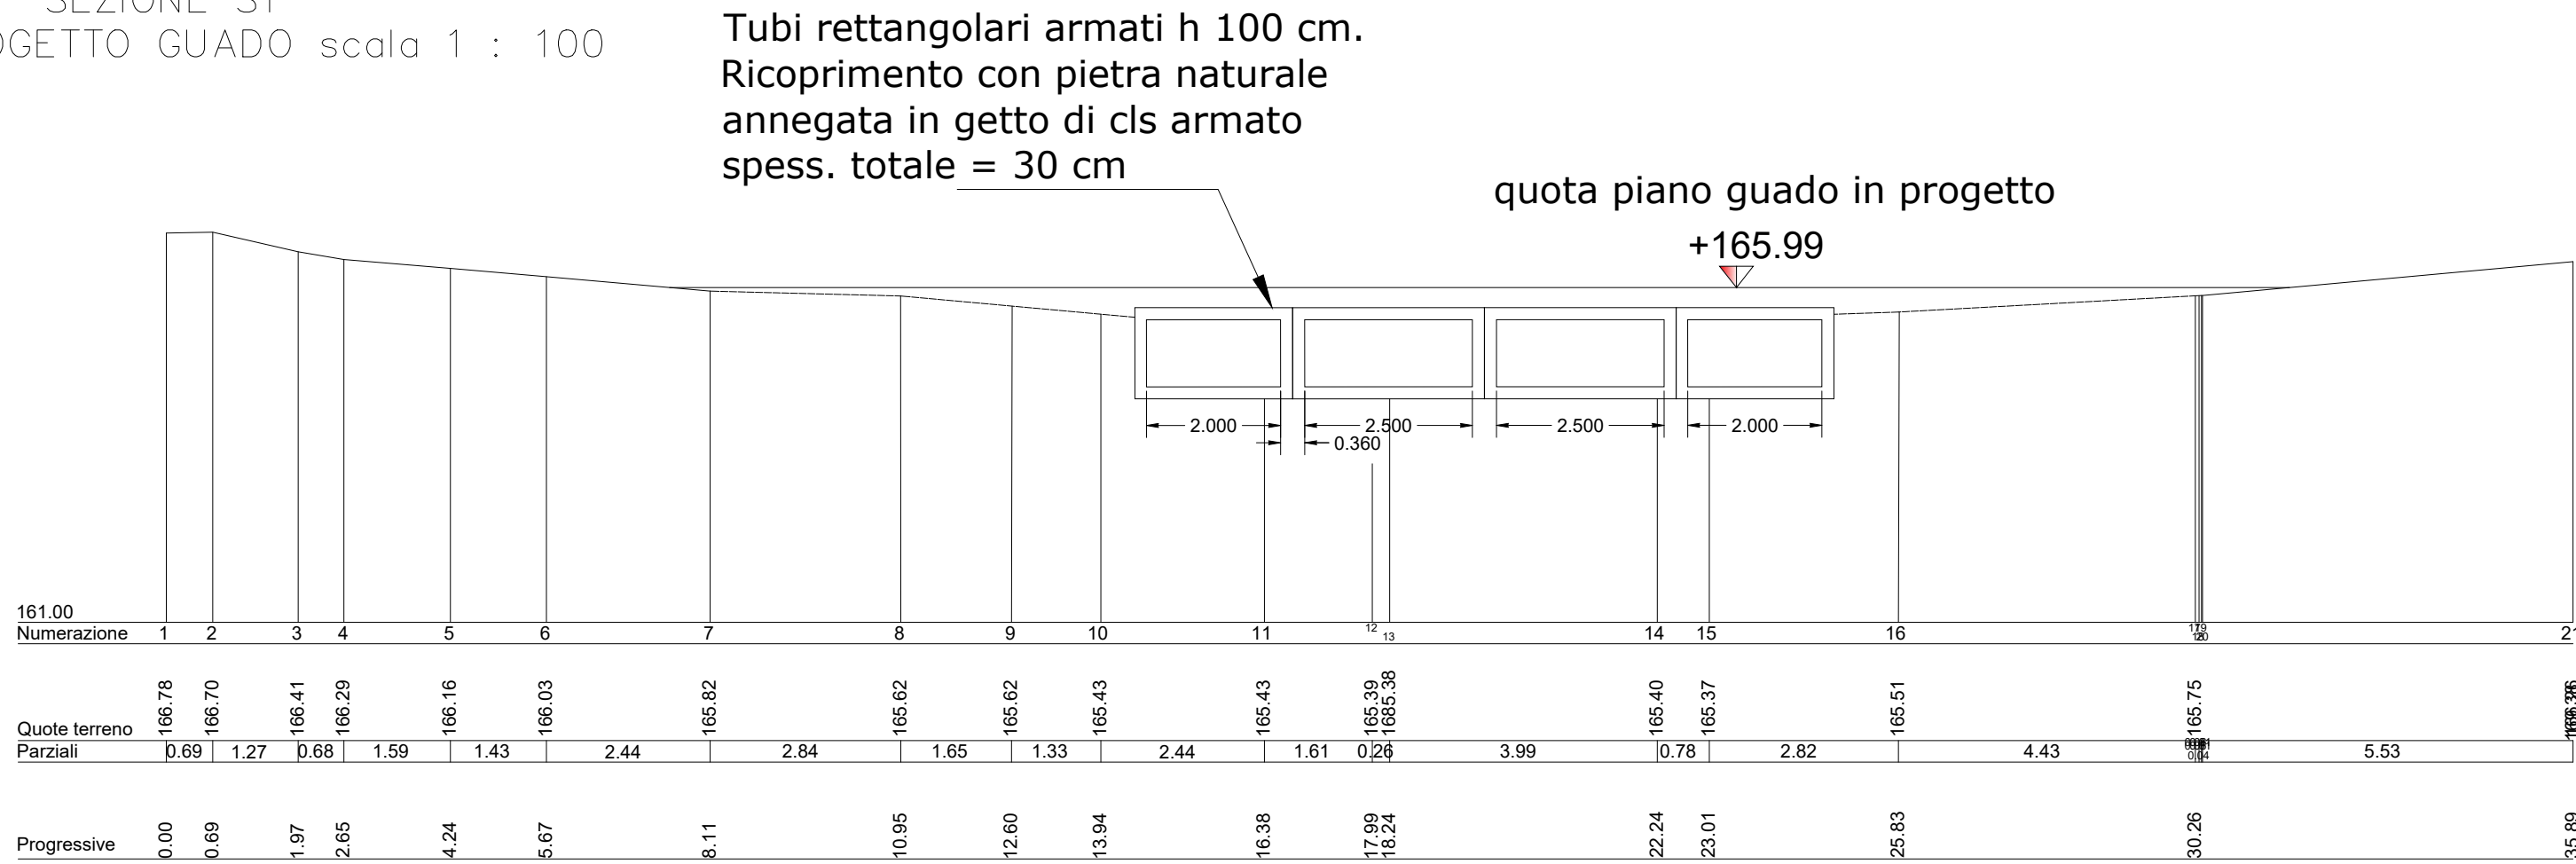

guado in progetto

