



PROGETTO DEFINITIVO
RICOMPOSIZIONE AMBIENTALE DI CAVA FAGARE'
E MESSA IN SICUREZZA DELLA FRANA SULLA DORSALE DEI RONCHI
con
Interventi urgenti di messa in sicurezza per le strutture murarie a rischio crollo
di Bastia di Onigo e del sentiero delle Trincee della Prima Guerra Mondiale



P14	PARTICOLARE GUADO Planimetria e sezioni	SCALA 1 : 100
PROGETTISTA: Ing. LUCA BOLZAN		
COORDINAMENTO GENERALE: TERRE srl: Dott. R. ROSSETTO		
ATTIVITA' SPECIALISTICHE: Dott. VITTORIO FENTI Geom. GIANLUIGI DE MARTIN Ing. ENRICO CHIMENTI Ing. LUCA GIUSEPPE LUCHETTA TERRE srl: Dott.ssa A. GATTO, Arch. A. ROSSETTO TERRA srl: Arch. M. STEVANIN, Dott. For. M. ABORDI Visto da: Per. Ind. Min. ALBINO ROMANEL		
PROGETTISTA OPERE COMPLESSO ARCHEOLOGICO: Arch. FIORENZO BERNARDI Arch. MICHELE POTOČNIK		
MARCO TURATO Sindaco Pederobba		
DANIELE CHRISTIAN Amministratore delegato E.MA.PRICE S.p.A.		
DATA Dicembre 2019		


E.MA.PRICE S.p.A.
Piazza Case Rosse 14 - 31040 Onigo di Pederobba
Tel. 0423 680911 - fax 0423 64185
Codice Fiscale 83001210265 - Partita IVA 01199310267
Sede Legale: Piazza Walther, 22 - 39100 Bolzano (BZ)
Sede Amministrativa: Via Strade Nuove, 3 - 31054 Possagno (TV)
Tel. +39 0423 544823 - Fax +39 0423 922077
www.emaprice.com - info@emaprice.com

Il presente disegno è di nostra proprietà e non può essere riprodotto né consegnato a terzi senza nostra autorizzazione scritta. Art.99 - L.2204/1941 - n.633

PARTICOLARE PROFILO GUADO
STATO DI FATTO - STATO DI PROGETTO
scala 1 : 100

quota piano guado
esistente
+165.42

quota piano guado in progetto
+165.99

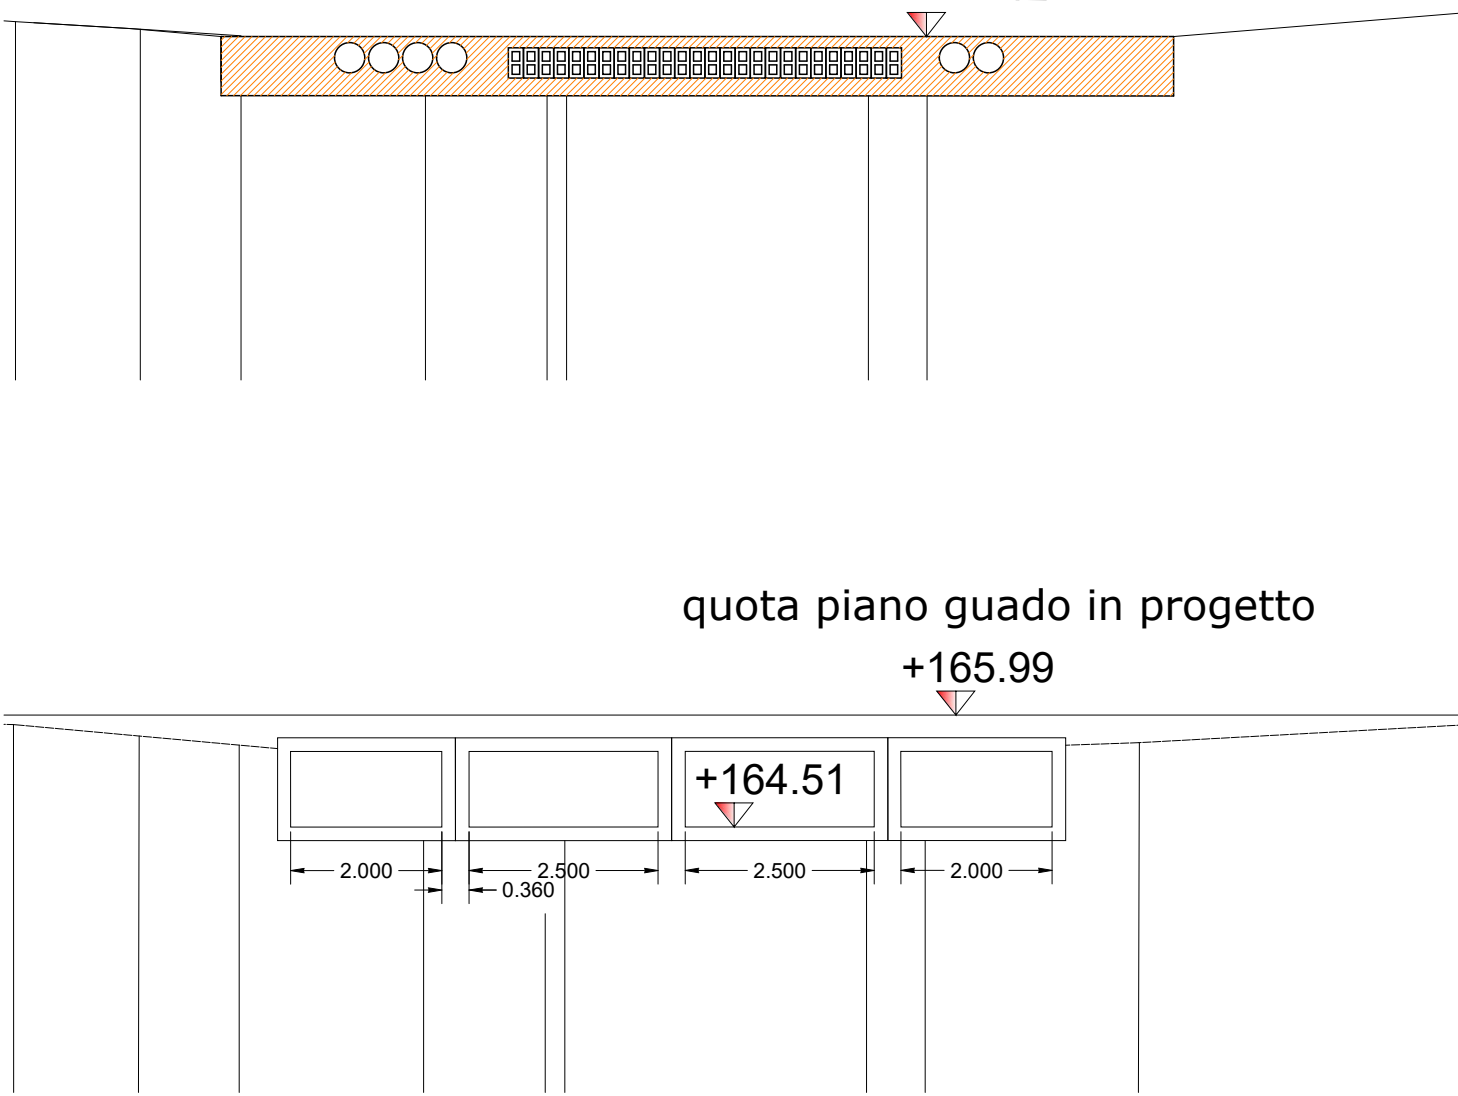

STATO DI PROGETTO GUADO
scala 1 : 100

