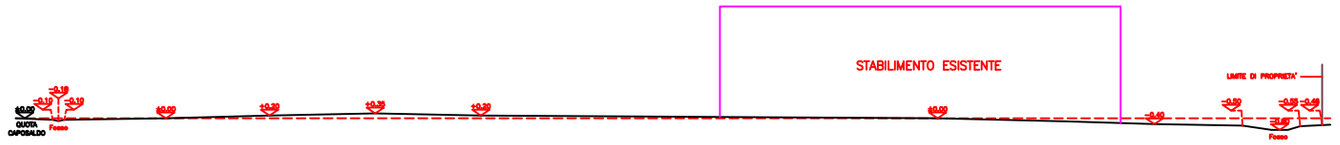

RILIEVO: SEZIONE A–A

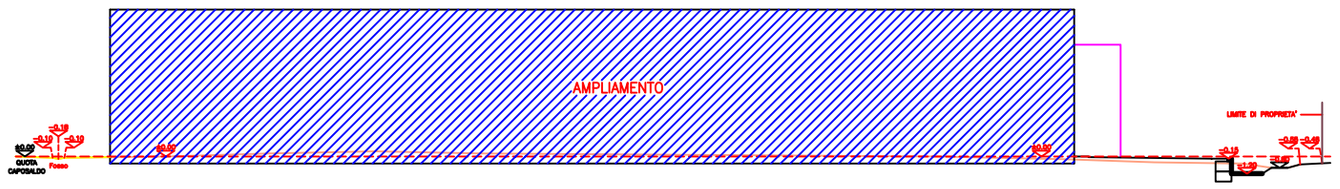

PROGETTO: SEZIONE A–A

RILIEVO: SEZIONE C–C

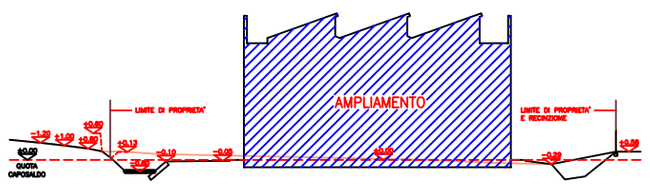

PROGETTO: SEZIONE C–C

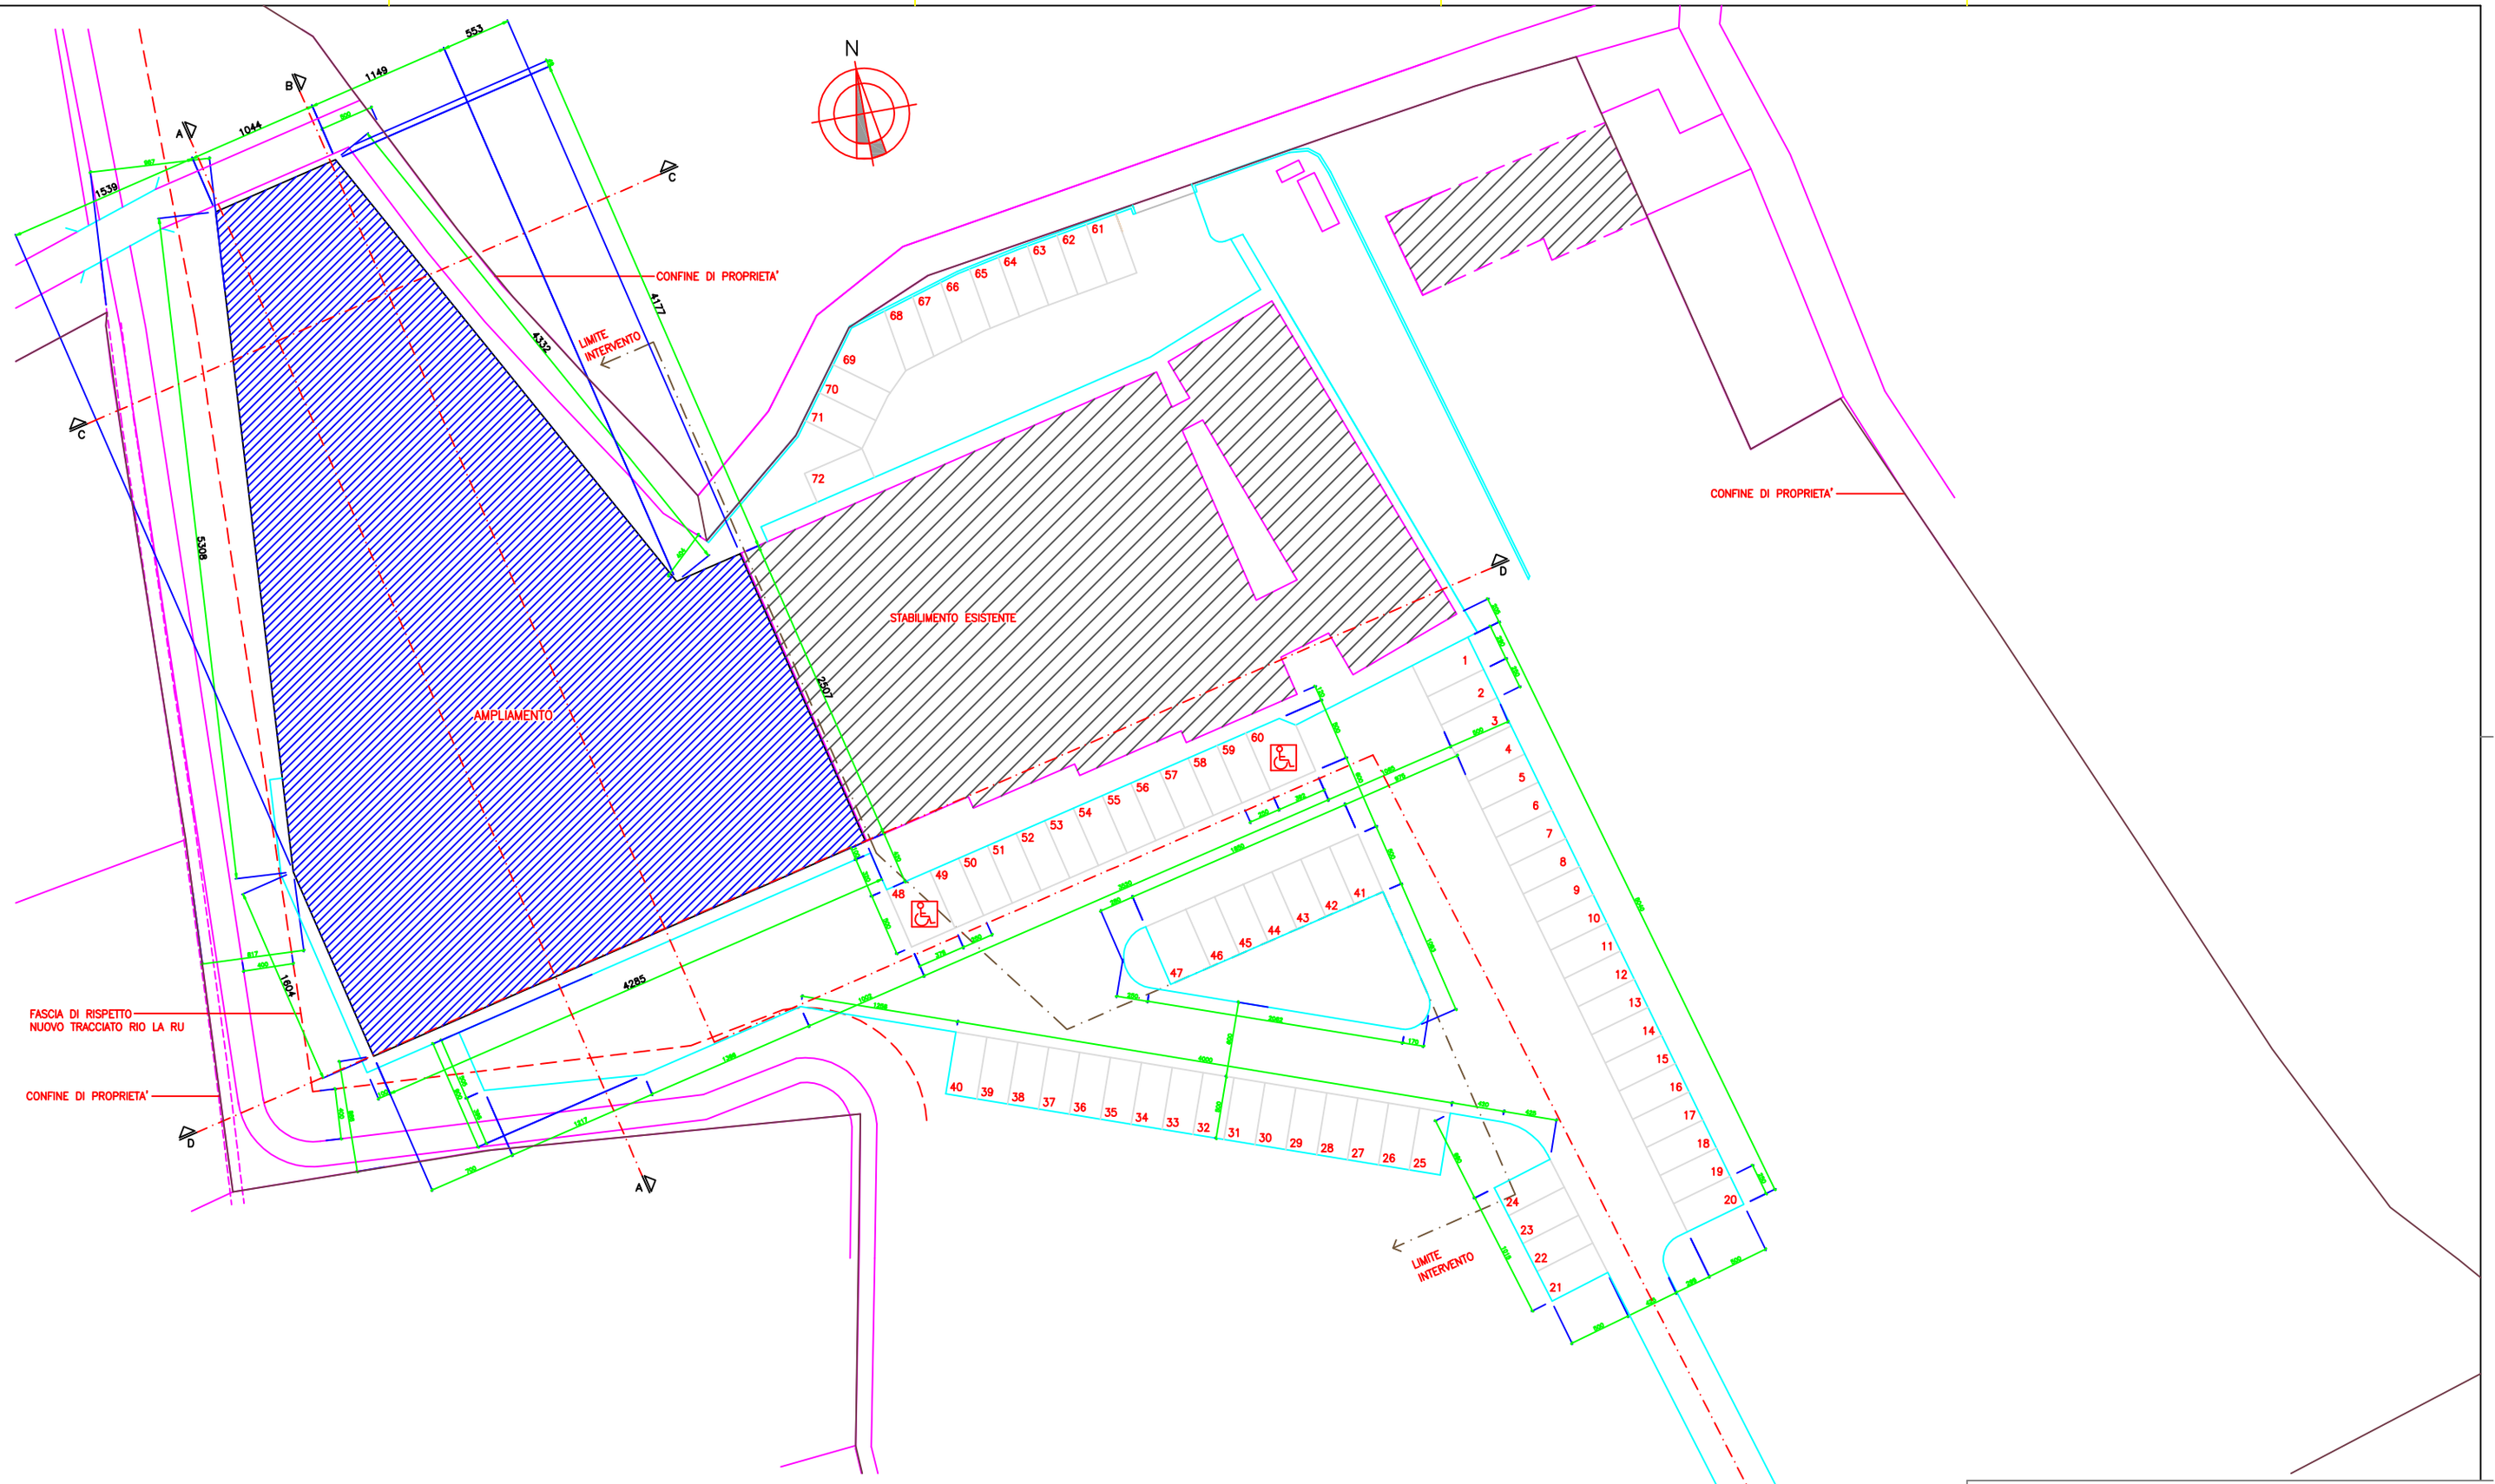

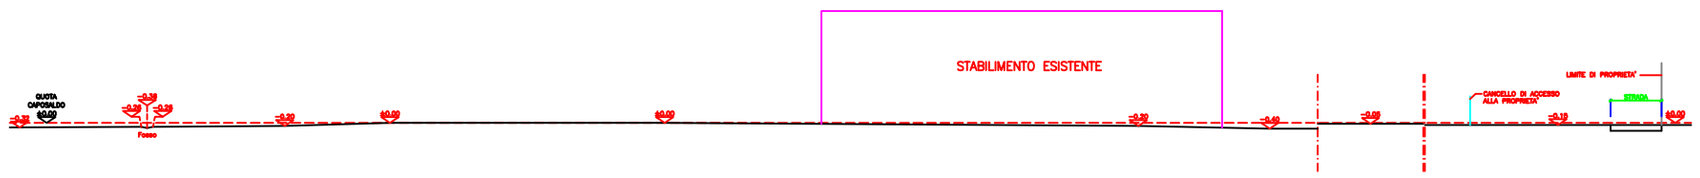

RILIEVO: SEZIONE B–B

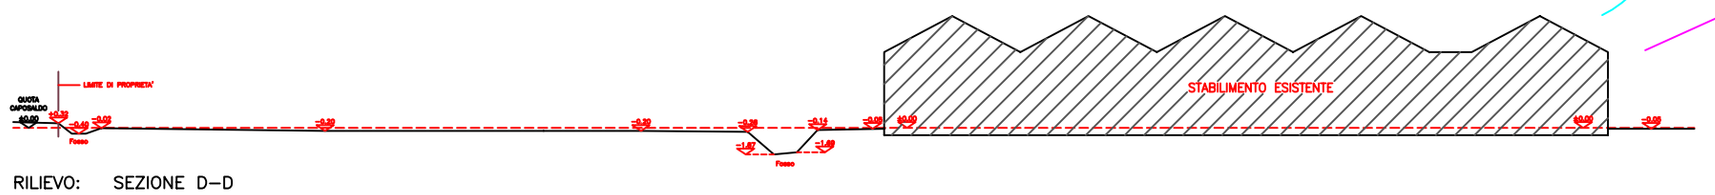

RILIEVO: SEZIONE D–D

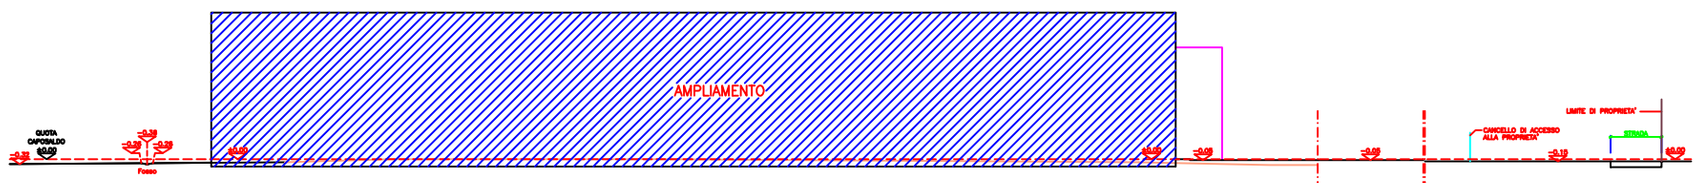

PROGETTO: SEZIONE B–B

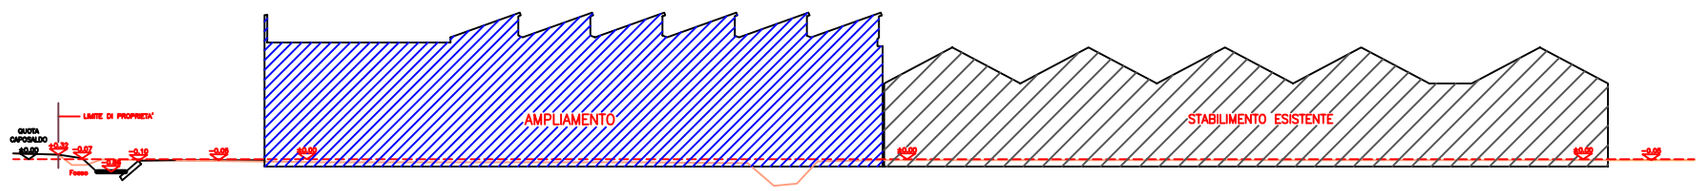

PROGETTO: SEZIONE D–D

Comune di Pederobba

Provincia di Treviso
Regione Veneto

TAV	14/1	Scala
	T.AV.	1:200

PROGETTO DI "COSTRUZIONE IN AMPLIAMENTO E CAMBIO DI DESTINAZIONE D'USO PARZIALE DA AGRICOLA AD ARTIGIANALE DEL COMPLESSO PRODUTTIVO ESISTENTE PRESSO LO STABILIMENTO KALIS S.R.L., AI SENSI DELL'ART.4 DELLA L.R. 55/2012 IN VARIANTE AL P.A.T. (PIANO DI ASSETTO DEL TERRITORIO) E AL P.I. (PIANO DEGLI INTERVENTI)"

PROGETTO: PLANIMETRIA ARCHITETTONICA E PROFILI DEL TERRENO

INTERGRAZIONE A SEGUITO CONFERENZA DEI SERVIZI IN DATA 20.11.2018

Committente:
Ditta Proprietaria:
Caodevilla Immobiliare S.r.l.
Via Caodevilla 38, Pederobba (TV)

Ditta utilizzatrice:
Kalis srl officina dermocosmetica
Via Caodevilla 38, Pederobba
p.Iva 01006560262

Progetto preliminare:
Dott. Arch. Francesco Giannelli

Progetto esecutivo :
Dott. Ing. Mauro Carraro

INGEGNERE MAURO CARRARO
STUDIO DI INGEGNERIA

Ufficio tecnico del Comune di Pederobba
Geom. D'Andrea Alfa

Sindaco del Comune di Pederobba
Marco Tutolo