

PROGETTO DEFINITIVO

RICOMPOSIZIONE AMBIENTALE DI CAVA FAGARE'
E MESSA IN SICUREZZA DELLA FRANA SULLA DORSALE DEI RONCHI

con

Interventi urgenti di messa in sicurezza per le strutture murarie a rischio crollo
di Bastia di Onigo e del sentiero delle Trincee della Prima Guerra Mondiale



P16

PERCORSO STORICO
"MURA BASTIA"

SCALA
1:1000

PROGETTISTA:
Ing. LUCA BOLZAN

COORDINAMENTO GENERALE:
TERRE srl, Dott. R. ROSSETTO

ATTIVITÀ SPECIALISTICHE:
Dott. VITTORIO FENTI
Geom. GIANLUIGI DE MARTIN
Ing. ENRICO CHIMENTI
Ing. LUCA GIUSEPPE LUCHETTA
TERRE srl, Dott.ssa A. GATTO, Arch. A. ROSSETTO
TERRA srl, Arch. M. STEVANIN, Dott. For. M. ABORDI
Visto da: Per. Ind. Min. ALBINO ROMANEL

PROGETTISTA OPERE
COMPLESSO ARCHEOLOGICO:
Arch. FIORENZO BERNARDI
Arch. MICHELE POTOČNIK

DATA
Dicembre 2019

MARCO TURATO
Sindaco
Pedersobba

DANIELE CHRISTIAN
Amministratore delegato
E.M.A.PRI.CE. S.p.A.




E.M.A.PRI.CE. S.p.A.

Sede Legale: Piazza Walther, 22 - 39100 Bolzano (BZ)
Sede Amministrativa: Via Strada Nuova, 3 - 31054 Povegliano (TV)
Tel. +39 0423 544823 - Fax +39 0423 922077
www.emaprice.com - info@emaprice.com

Codice Fiscale 83001210265 - Partita IVA 01199310267

Il presente disegno è di nostra proprietà e non può essere riprodotto né consegnato a terzi senza nostra autorizzazione scritta. Art.29 - L. 22/04/1941 - n. 633

	LIMITE DI CAVA
	LIMITE AMBITO DI INTERVENTO
	LIMITE AREA DI INTERVENTO
	AREA DI CAVA AUTORIZZATA
	AREA DI CAVA ABBANDONATA
	DISCARICA "RSU"
	SENTIERO DELLE TRINCEE
	TRINCEE MILITARI
	TRACCIA DELLE SEZIONI TOPOGRAFICHE
	STRADE PRINCIPALI ASFALTATE
	STRADE STERRATE
	STRADE CEMENTATE
	CORSI D'ACQUA
	BANCATE RINVERDITE
	PERCORSI PEDONALI / SENTIERI
	CANALE IN TERRA E BANCATE PER LO SGRONDO DELLE ACQUE DI VERSANTE
	BACINO DI DECANTAZIONE ACQUE DI VERSANTE
	SCOGLIERA IN MASSI CICLOPICI
	SENTIERO TEMATICO GEOLOGICO-ARCHEOLOGICO

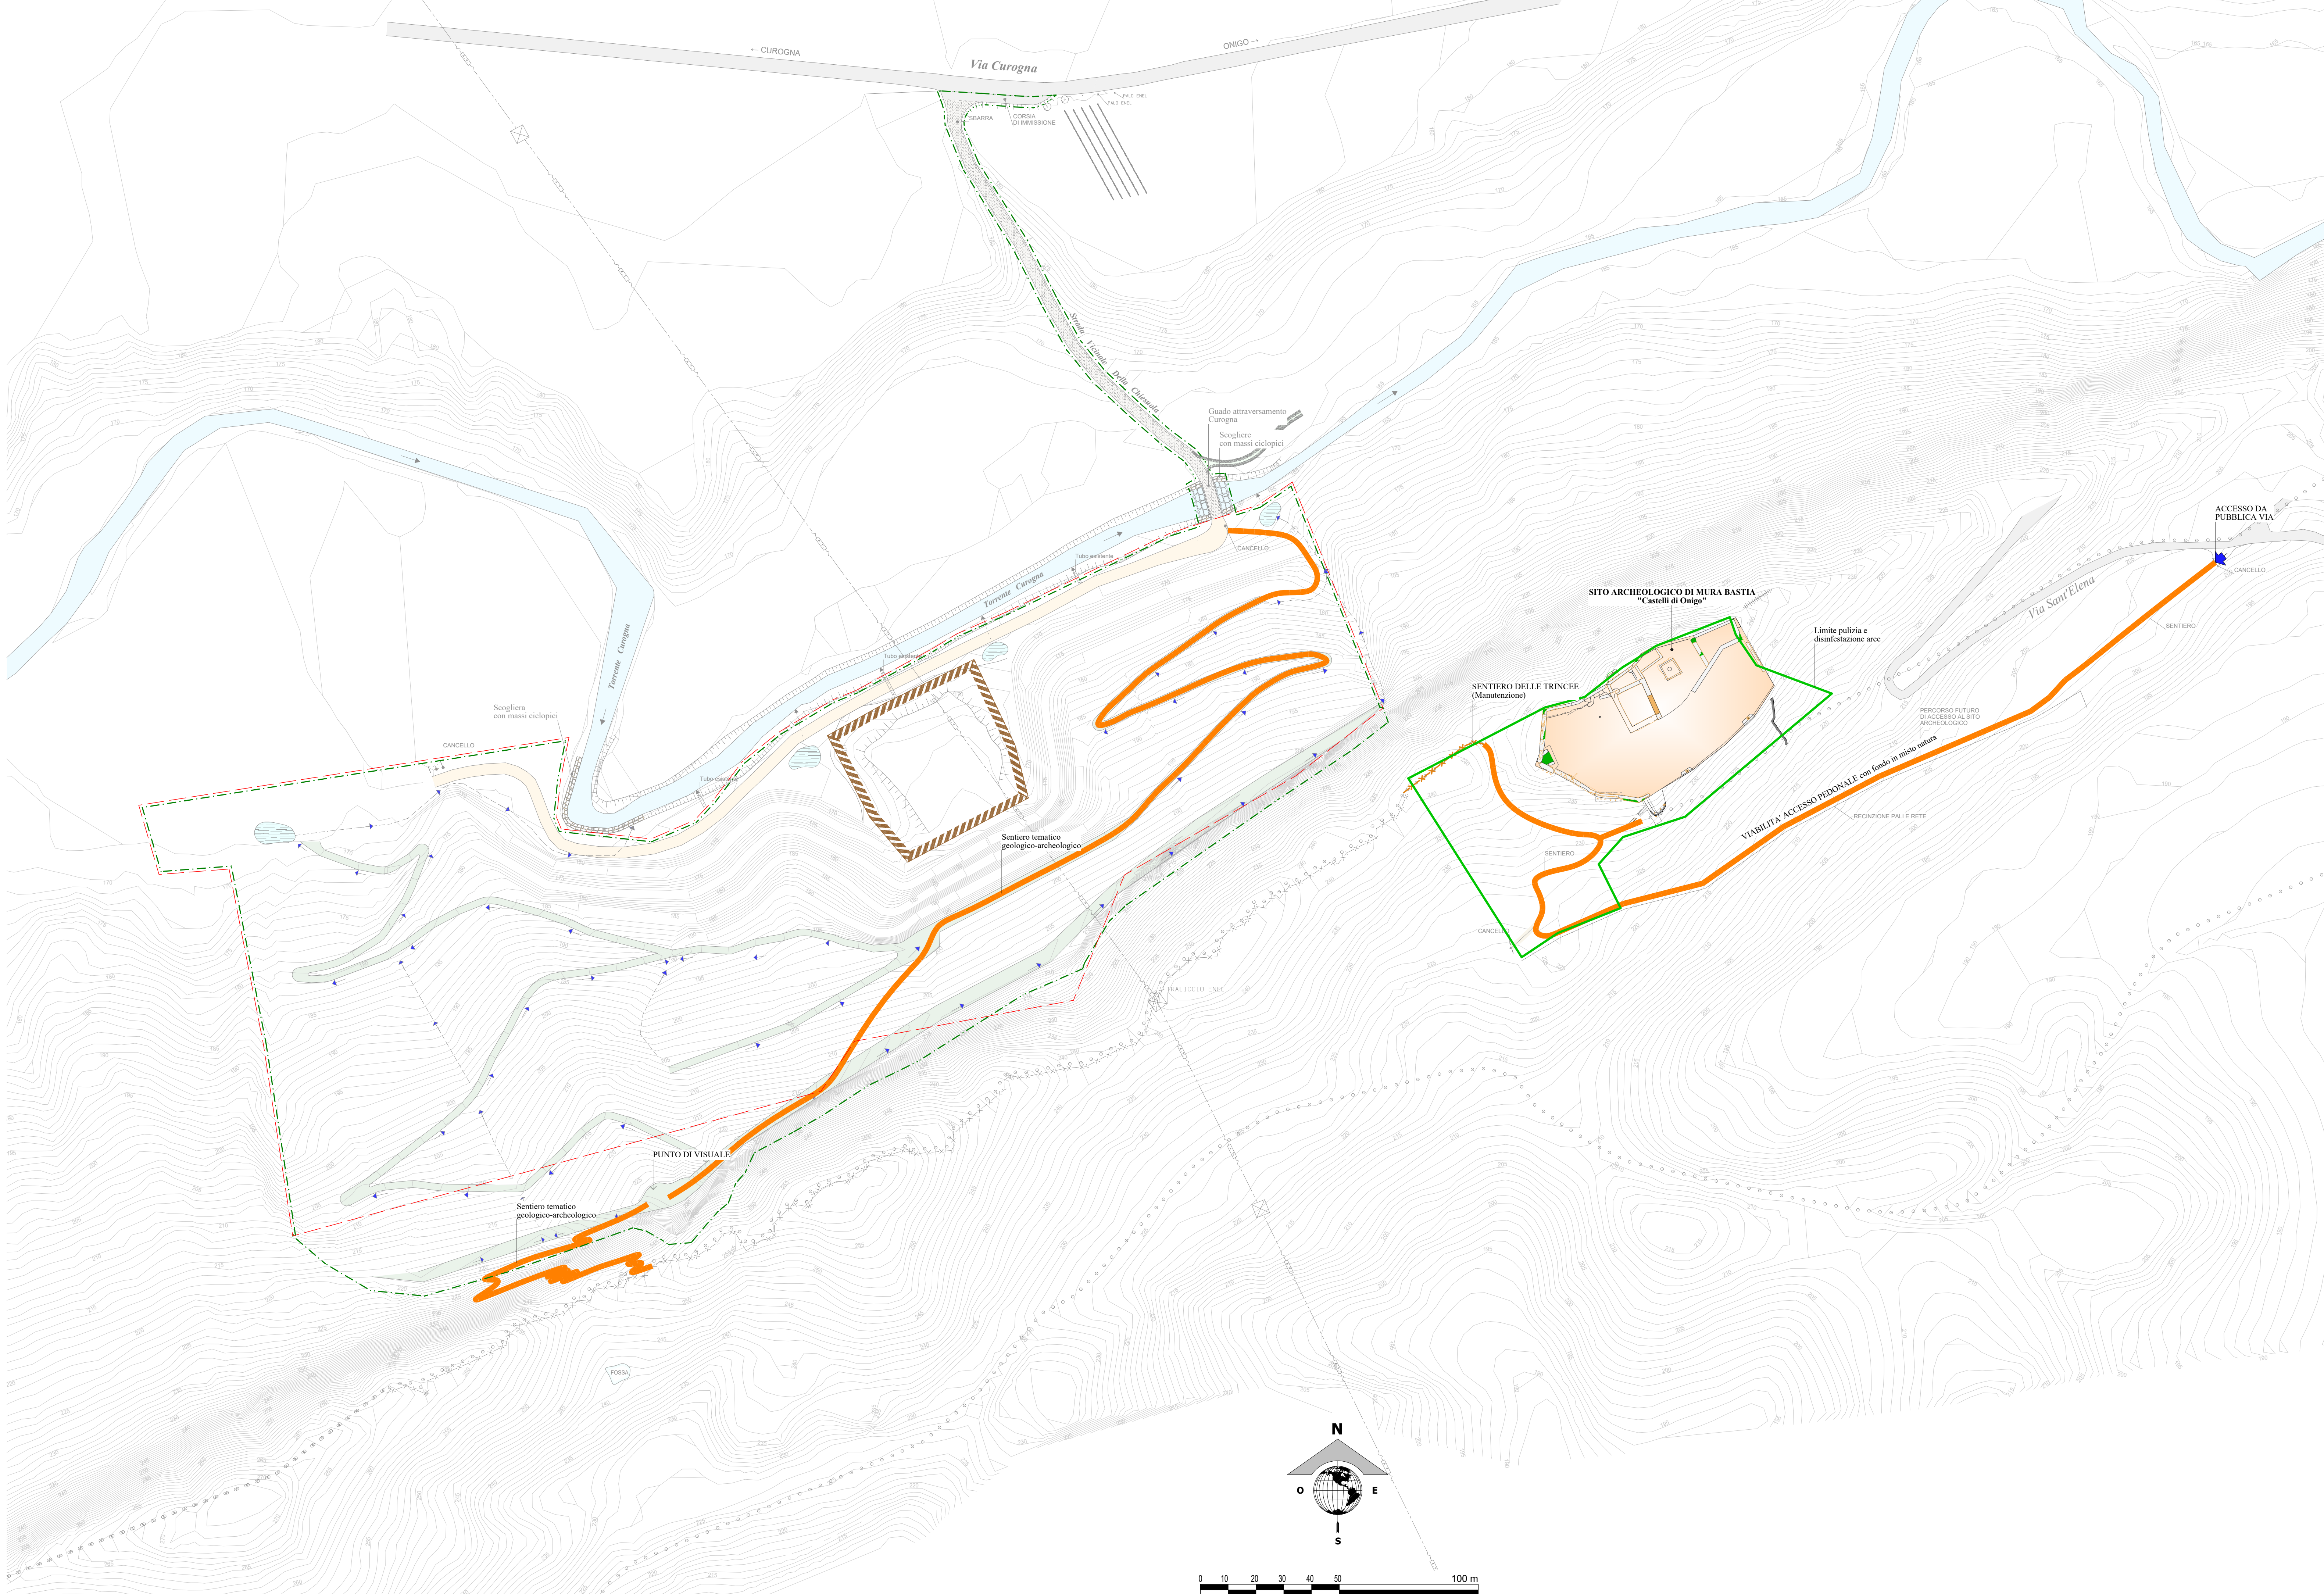

11/12/2019
Stampa: L.
P16 PERCORSO STORICO MURA BASTIA
1516
N° Foglio:
DOSS E.M.A.PRI.CE (FAGARE)