



LEGENDA

 Perimetro Piano Urbanistico Attuativo

RILIEVO TOPOGRAFICO - Scala 1:1000

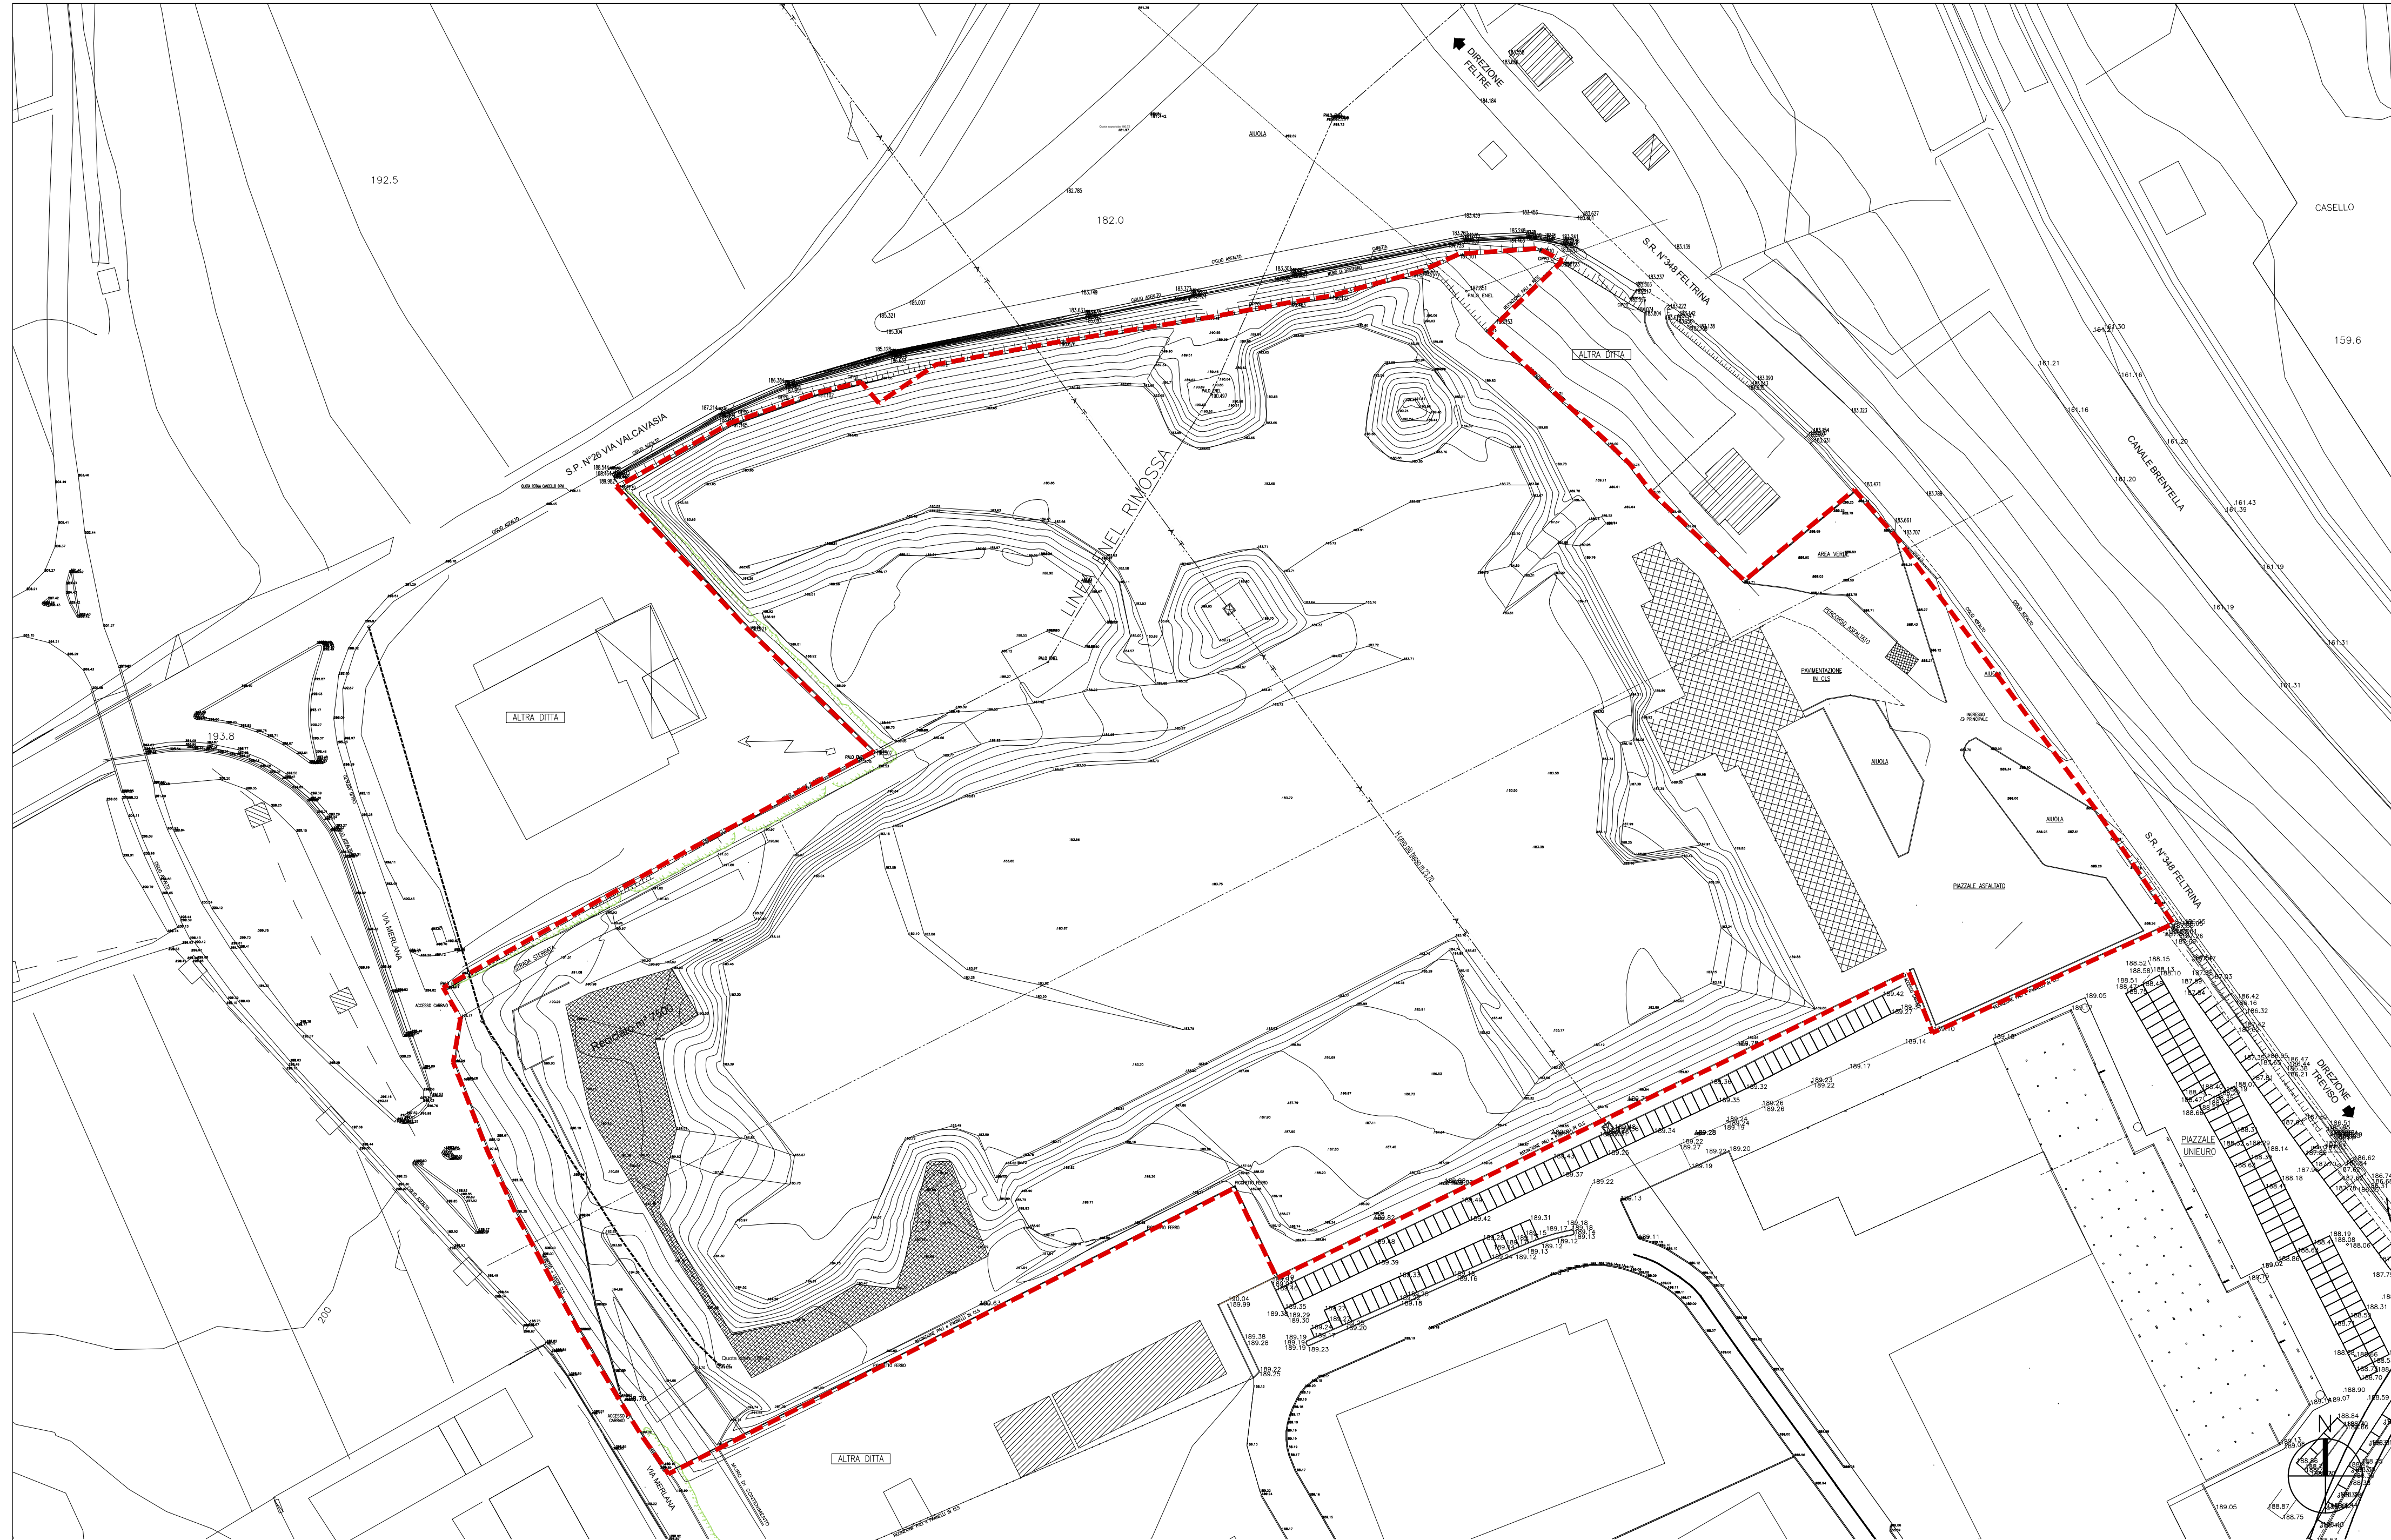

PROVINCIA di TREVISO  
 COMUNE di PEDEROBBA  
 Area ex Funghi del Montello  
 Piano Urbanistico Attuativo

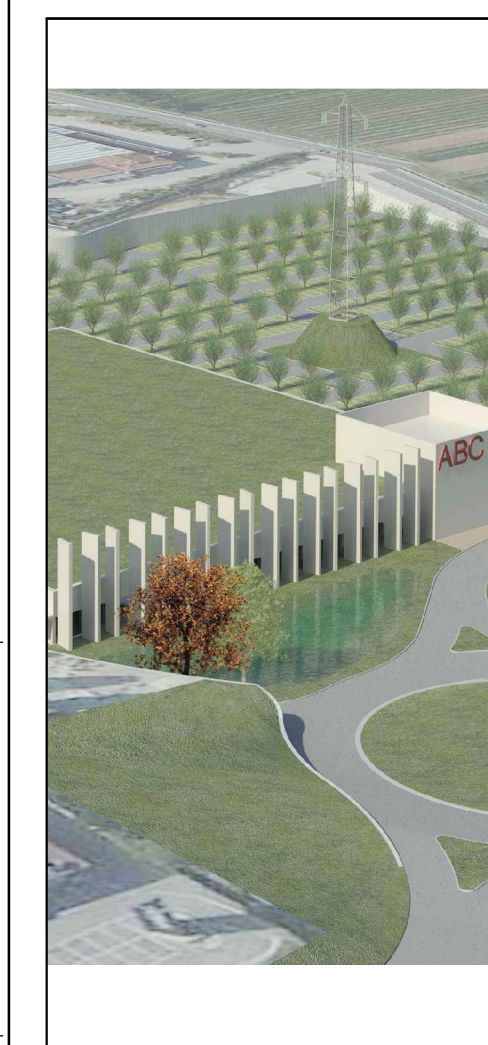

ORDINE degli ARCHITETTI  
 e INGEGNERI  
 della PROVINCIA di TREVISO  
 FRANCESCO FINOTTO  
 N° 3189

UNIONE degli ARCHITETTI  
 e INGEGNERI  
 della PROVINCIA di TREVISO  
 SEZIONE di ARCHITETTO  
 VALTER GRANZOTTO  
 N° 025

PROPONENTE: E.MA.PRICE. Spa  
 Via Strade Nuove, 3  
 Possagno (TV)  
 P.IVA 00251940243

STATO DI FATTO:  
 RILIEVO TOPOGRAFICO

PROGR. ELABORATO  
 02

CODICE ELABORATO  
 P755 00 P 002 00 G 1

|      |              |             |         |            |              |
|------|--------------|-------------|---------|------------|--------------|
| 3    |              |             |         |            |              |
| 2    |              |             |         |            |              |
| 1    |              |             |         |            |              |
| 0    |              |             |         |            |              |
| REV. | DESCRIZIONE  | DATA        | REDDATO | VERIFICATO | APPROVATO    |
|      | 1° EMISSIONE | LUGLIO 2014 | URGENTI | DE MARZO   | GRANZOTTO V. |

PROGETTISTI: arch. Valter Granzotto  
 urb. Francesco Finotto

CON: arch. Federico De Marzo  
 geom. Andrea Spinella

Il presente elaborato è di proprietà di PROTECO engineering S.r.l. e non può essere riprodotto o ristampato senza permesso scritto dalla PROTECO engineering S.r.l.