




LEGENDA

-  Perimetro Piano Urbanistico Attuativo
-  Opere fuori ambito ma funzionali al P.U.A. stesso
-  Superficie fondiaria
-  Superficie verde pubblico
-  Superficie parcheggio pubblico
-  Viabilità pubblica
-  Viabilità privata
-  Aiuole o verde
-  Limite di massimo inviluppo
-  Accesso carrabile

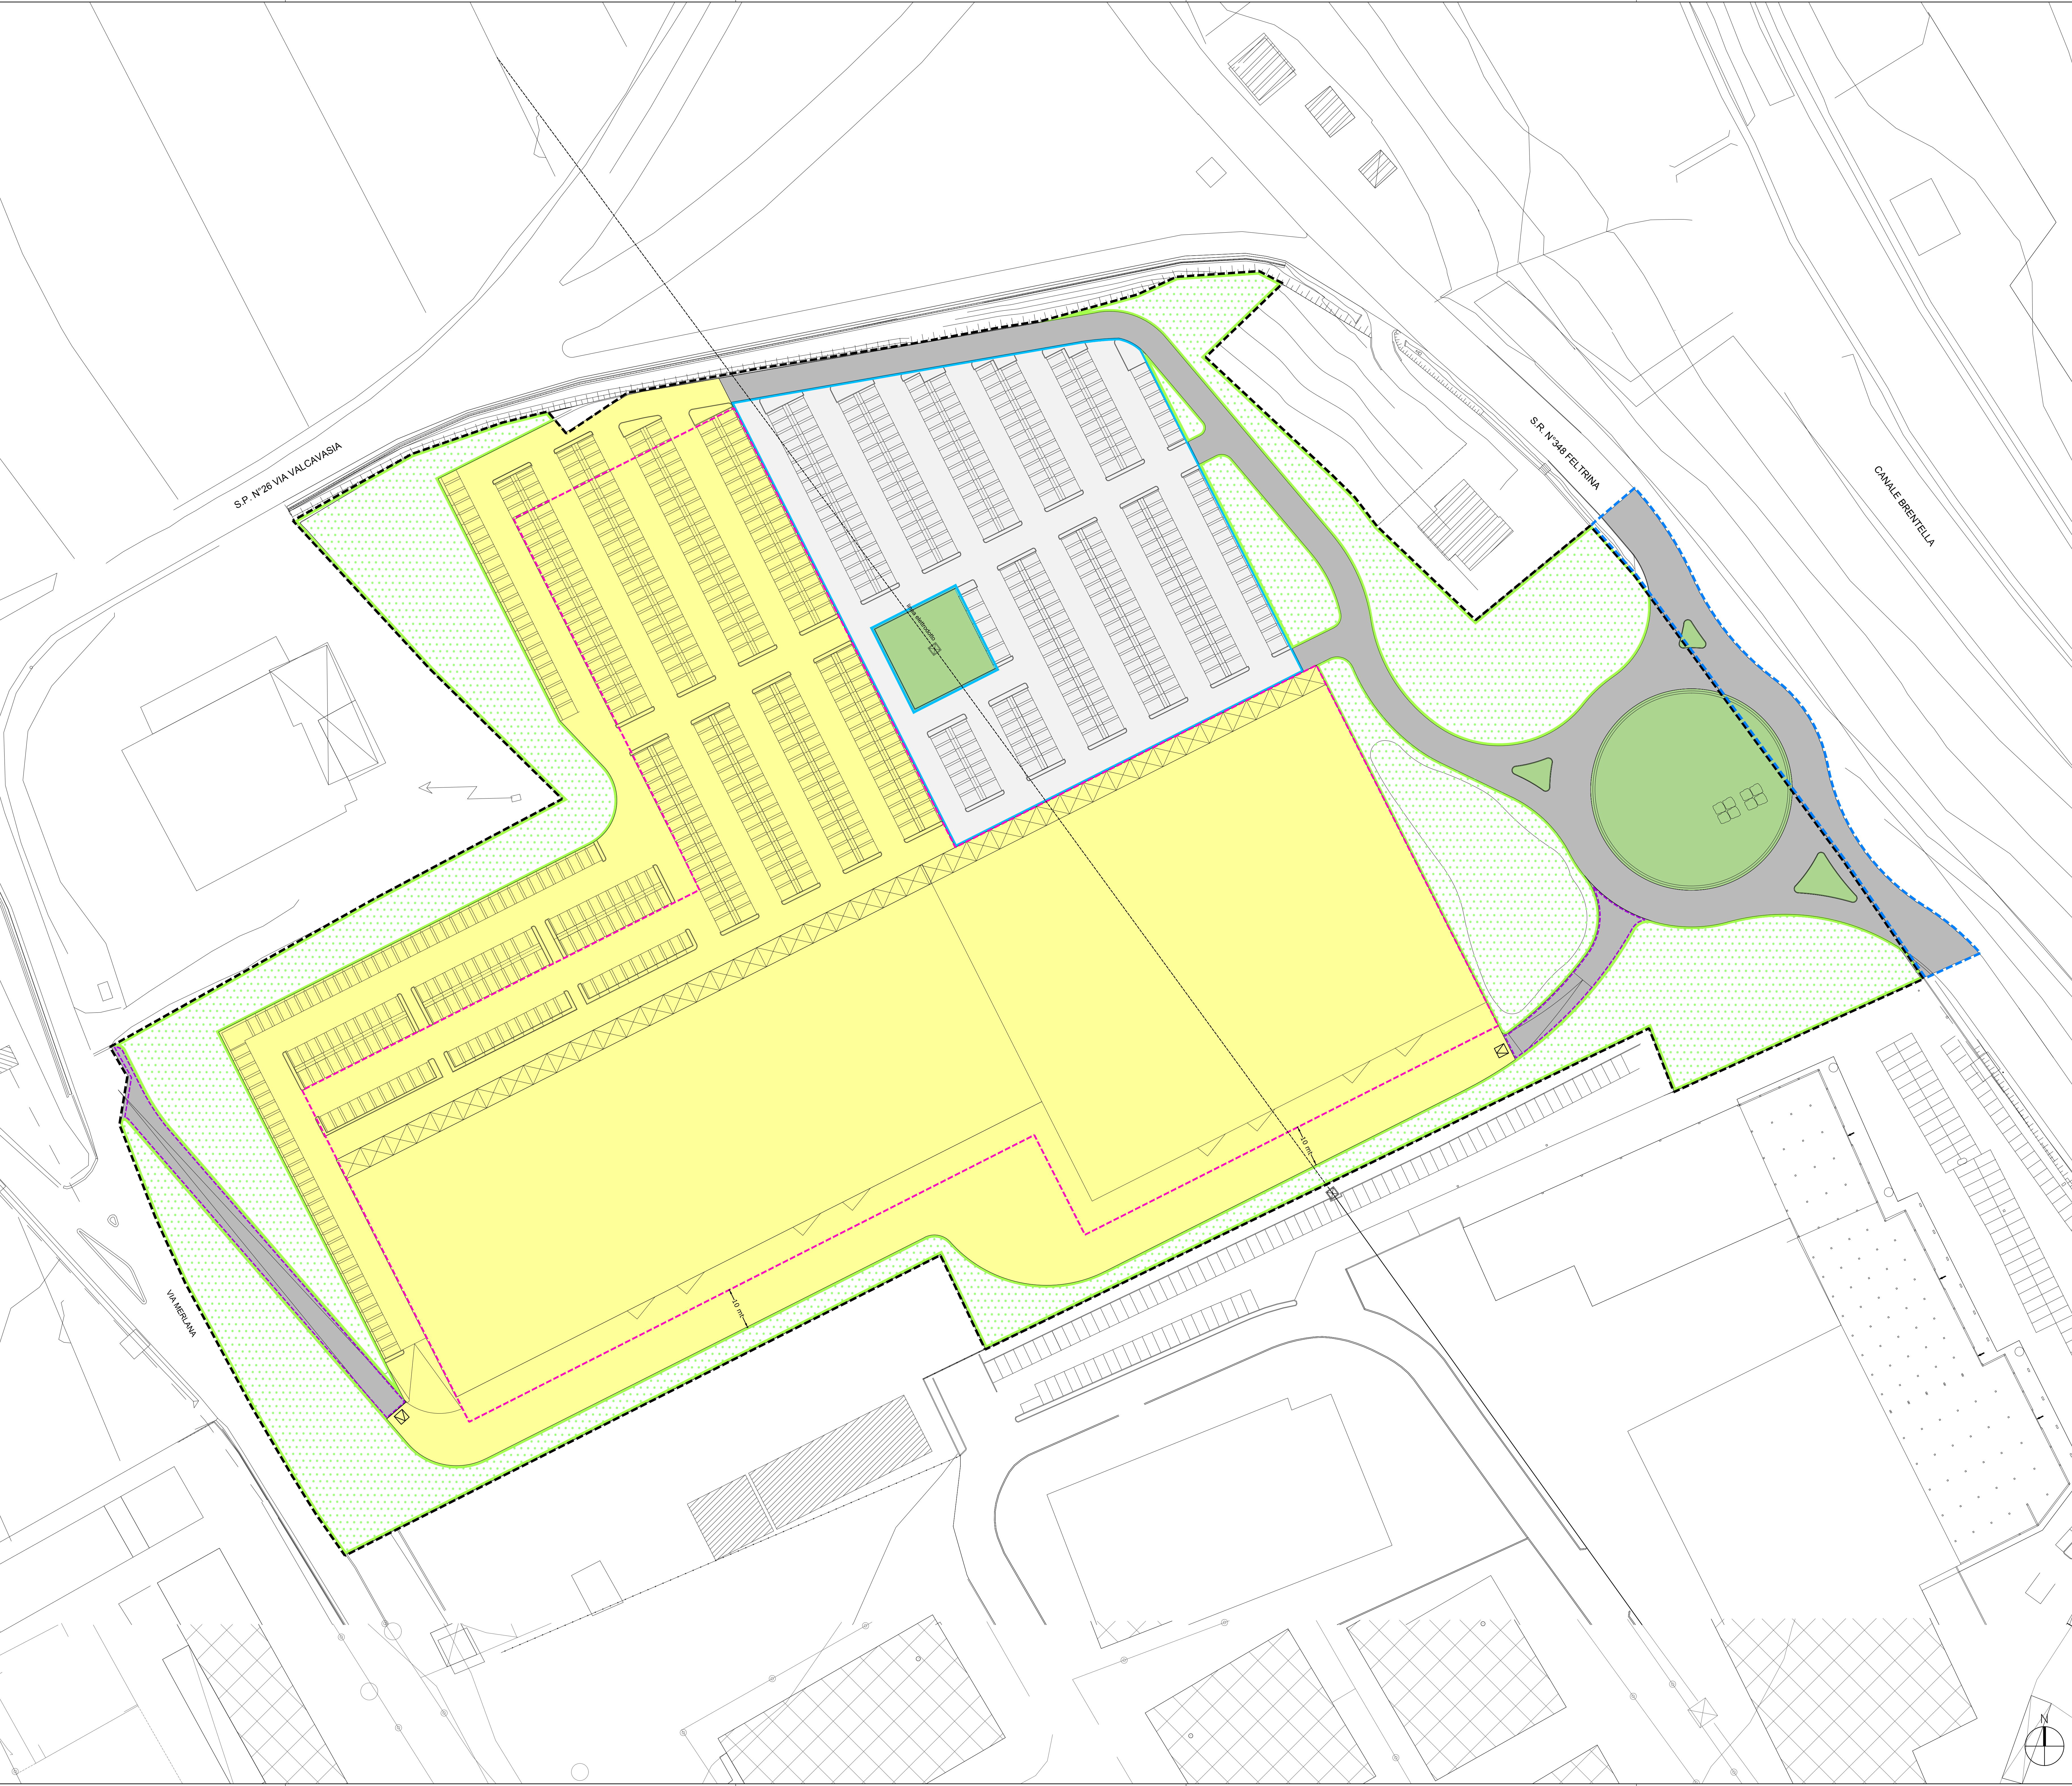

PROVINCIA di TREVISO
 COMUNE di PEDEROBBA
 Area ex Funghi del Montello
 Piano Urbanistico Attuativo

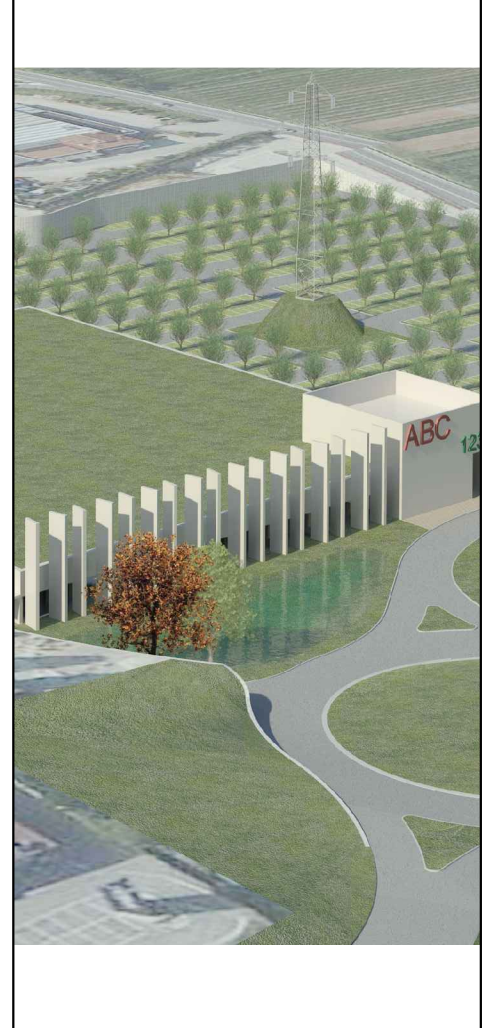



PROPONENTE: E.MA.PR.I.C.E. Spa
 Via Strade Nuove, 3
 Passaggio (TV)
 P.IVA. 01251940243

PROGETTO: ZONAZIONE LIMITE DI MASSIMO INVILUPPO		PROG. ELABORATO	08	CODICE ELABORATO	P17515 00 P	018	010	002
3								
2								
1								
0								
REV.	T. EMISSIONE	URUP 014	SPINELLA	DE MARZO	GRANZOTTO V.			
	DESCRIZIONE	DATA	REDAITO	VERIFICATO	APPROVATO			
PROGETTISTI: arch. Walter Granzotto urb. Francesco Finotto		CONC. arch. Federico De Marzo geom. Andrea Spinella				SCALA: 1:500 FILE: P1755001008002_049 CTB: aia@arteluce.it		