


LEGENDA

-  Perimetro Piano Urbanistico Attuativo
-  Opere fuori ambito ma funzionali al P.U.A. stesso
-  Area privata

- RETI ESISTENTI**
- Rete fognaria esistente
 -  Condotta acque nere

- RETI DI PROGETTO**
- Acque meteoriche di progetto
 -  Condotta acque meteoriche
 -  Condotta acque meteoriche edifici
 -  Condotta di allacciamento acque meteoriche Ø160mm
-  Pozzetto
-  Caditoia
-  Griglia
-  Impianto di sollevamento
-  Pozzetto ripartitore prima/seconda pioggia
-  Bocca tassata 10/s x ettaro
-  Disoleatore continuo UNEN 858 45/s

- Acque nere di progetto
 -  Condotta acque nere
 -  Pozzetto

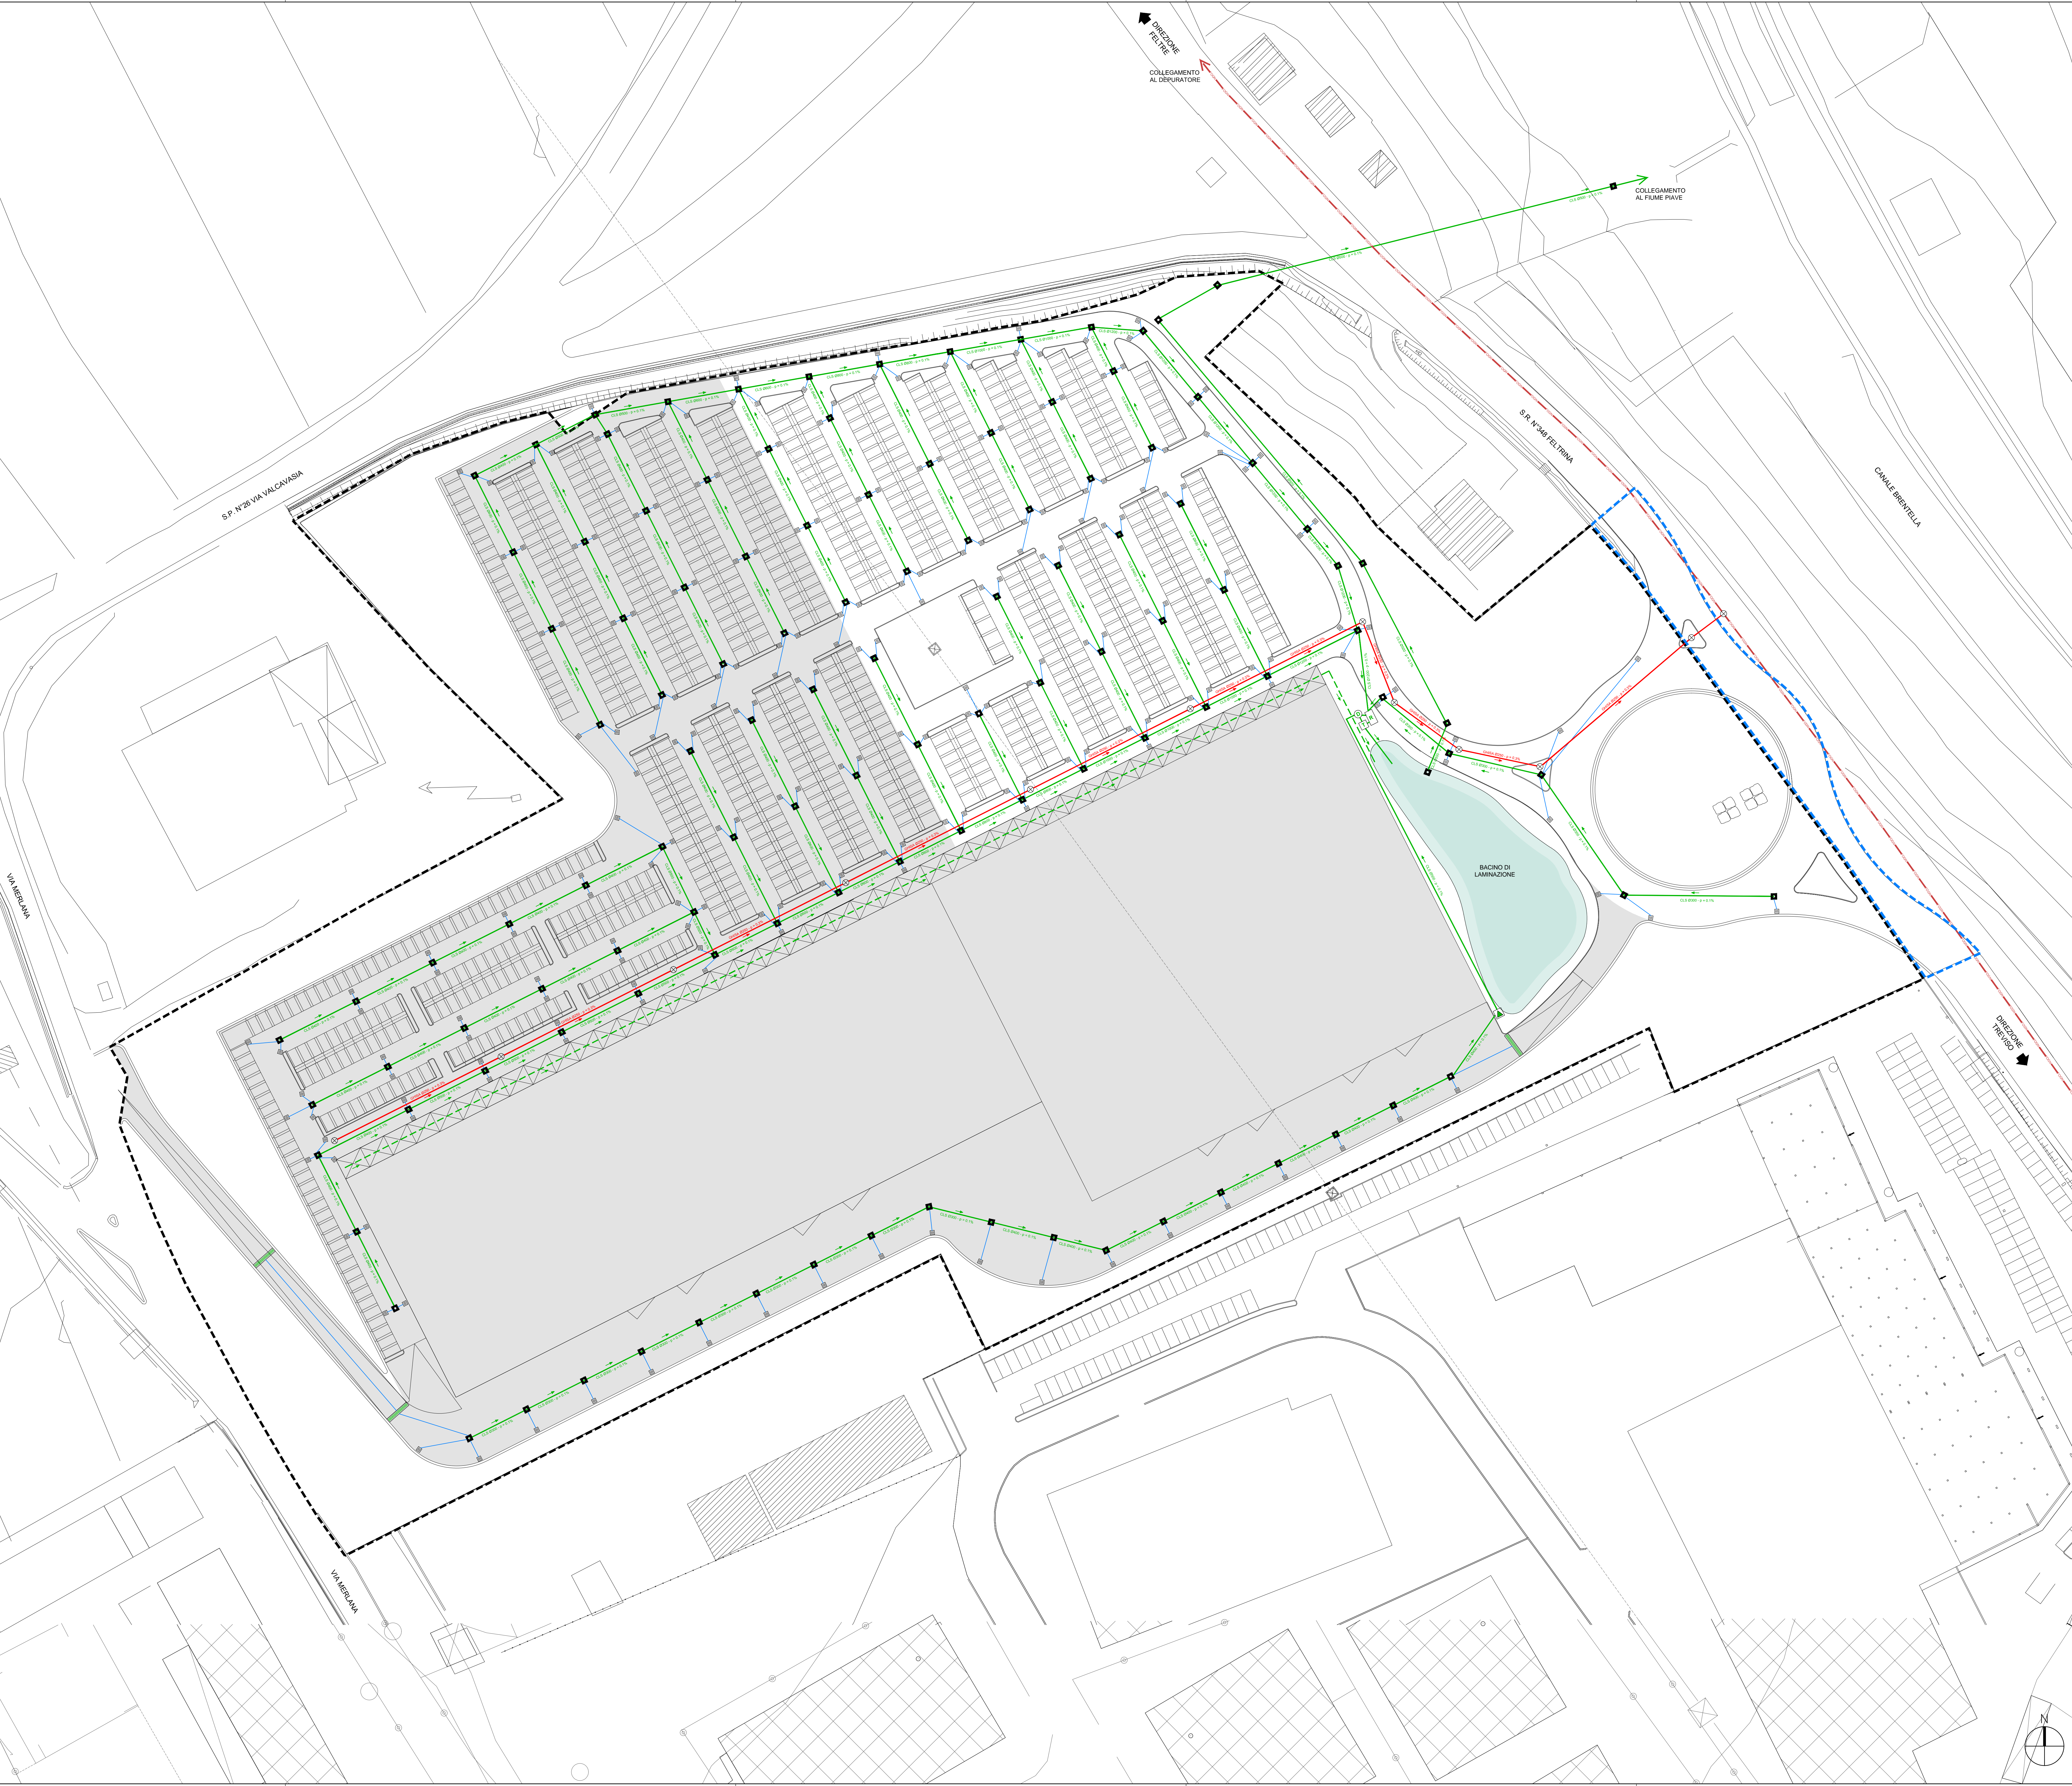

PROVINCIA di TREVISO
COMUNE di PEDEROBBA
 Area ex Funghi del Montello
Piano Urbanistico Attuativo





PROPRONTE: E.MA.PRICE. Spa
 Via Strade Nuove, 3
 Passaggio (TV)
 P.IVA. 00251940243

PROGETTO: SCHEMA RETI TECNOLOGICHE FOGNATURA ACQUE BIANCHE E NERE		PROG. ELABORATO 13	CODICE ELABORATO P175/S 00 P 013 00 R 2
3 2 1 0	T' EMISSIONE DESCRIZIONE	LORO DATA DATA	DE MARZO SPINELLA DE MARZO VERIFICATO APPROVATO
PROGETTISTI: arch. Walter Granzotto urb. Francesco Finotto		CON: arch. Federico De Marzo geom. Andrea Spinella	
PROIECO - STUDIO ingegneria s.r.l. Via S. Maria Maddalena, 10 - 31043 Montebelluna (TV) Tel. +39 0422 841111 - Fax +39 0422 841112		SCALA: 1:500 FILE: P1750001300R2.dwg CTR: 001/001/001	